


서울대학교 관악캠퍼스 전기차 충전기 설치 현황

2023. 1.

구 분	종 류	대 수	관리업체(위탁)
적 색	완 속	46	차지비, 한국인프라기술
녹 색	콘센트 형	31	플러그링크
보라색	급 속	14	차지비, 한국인프라기술

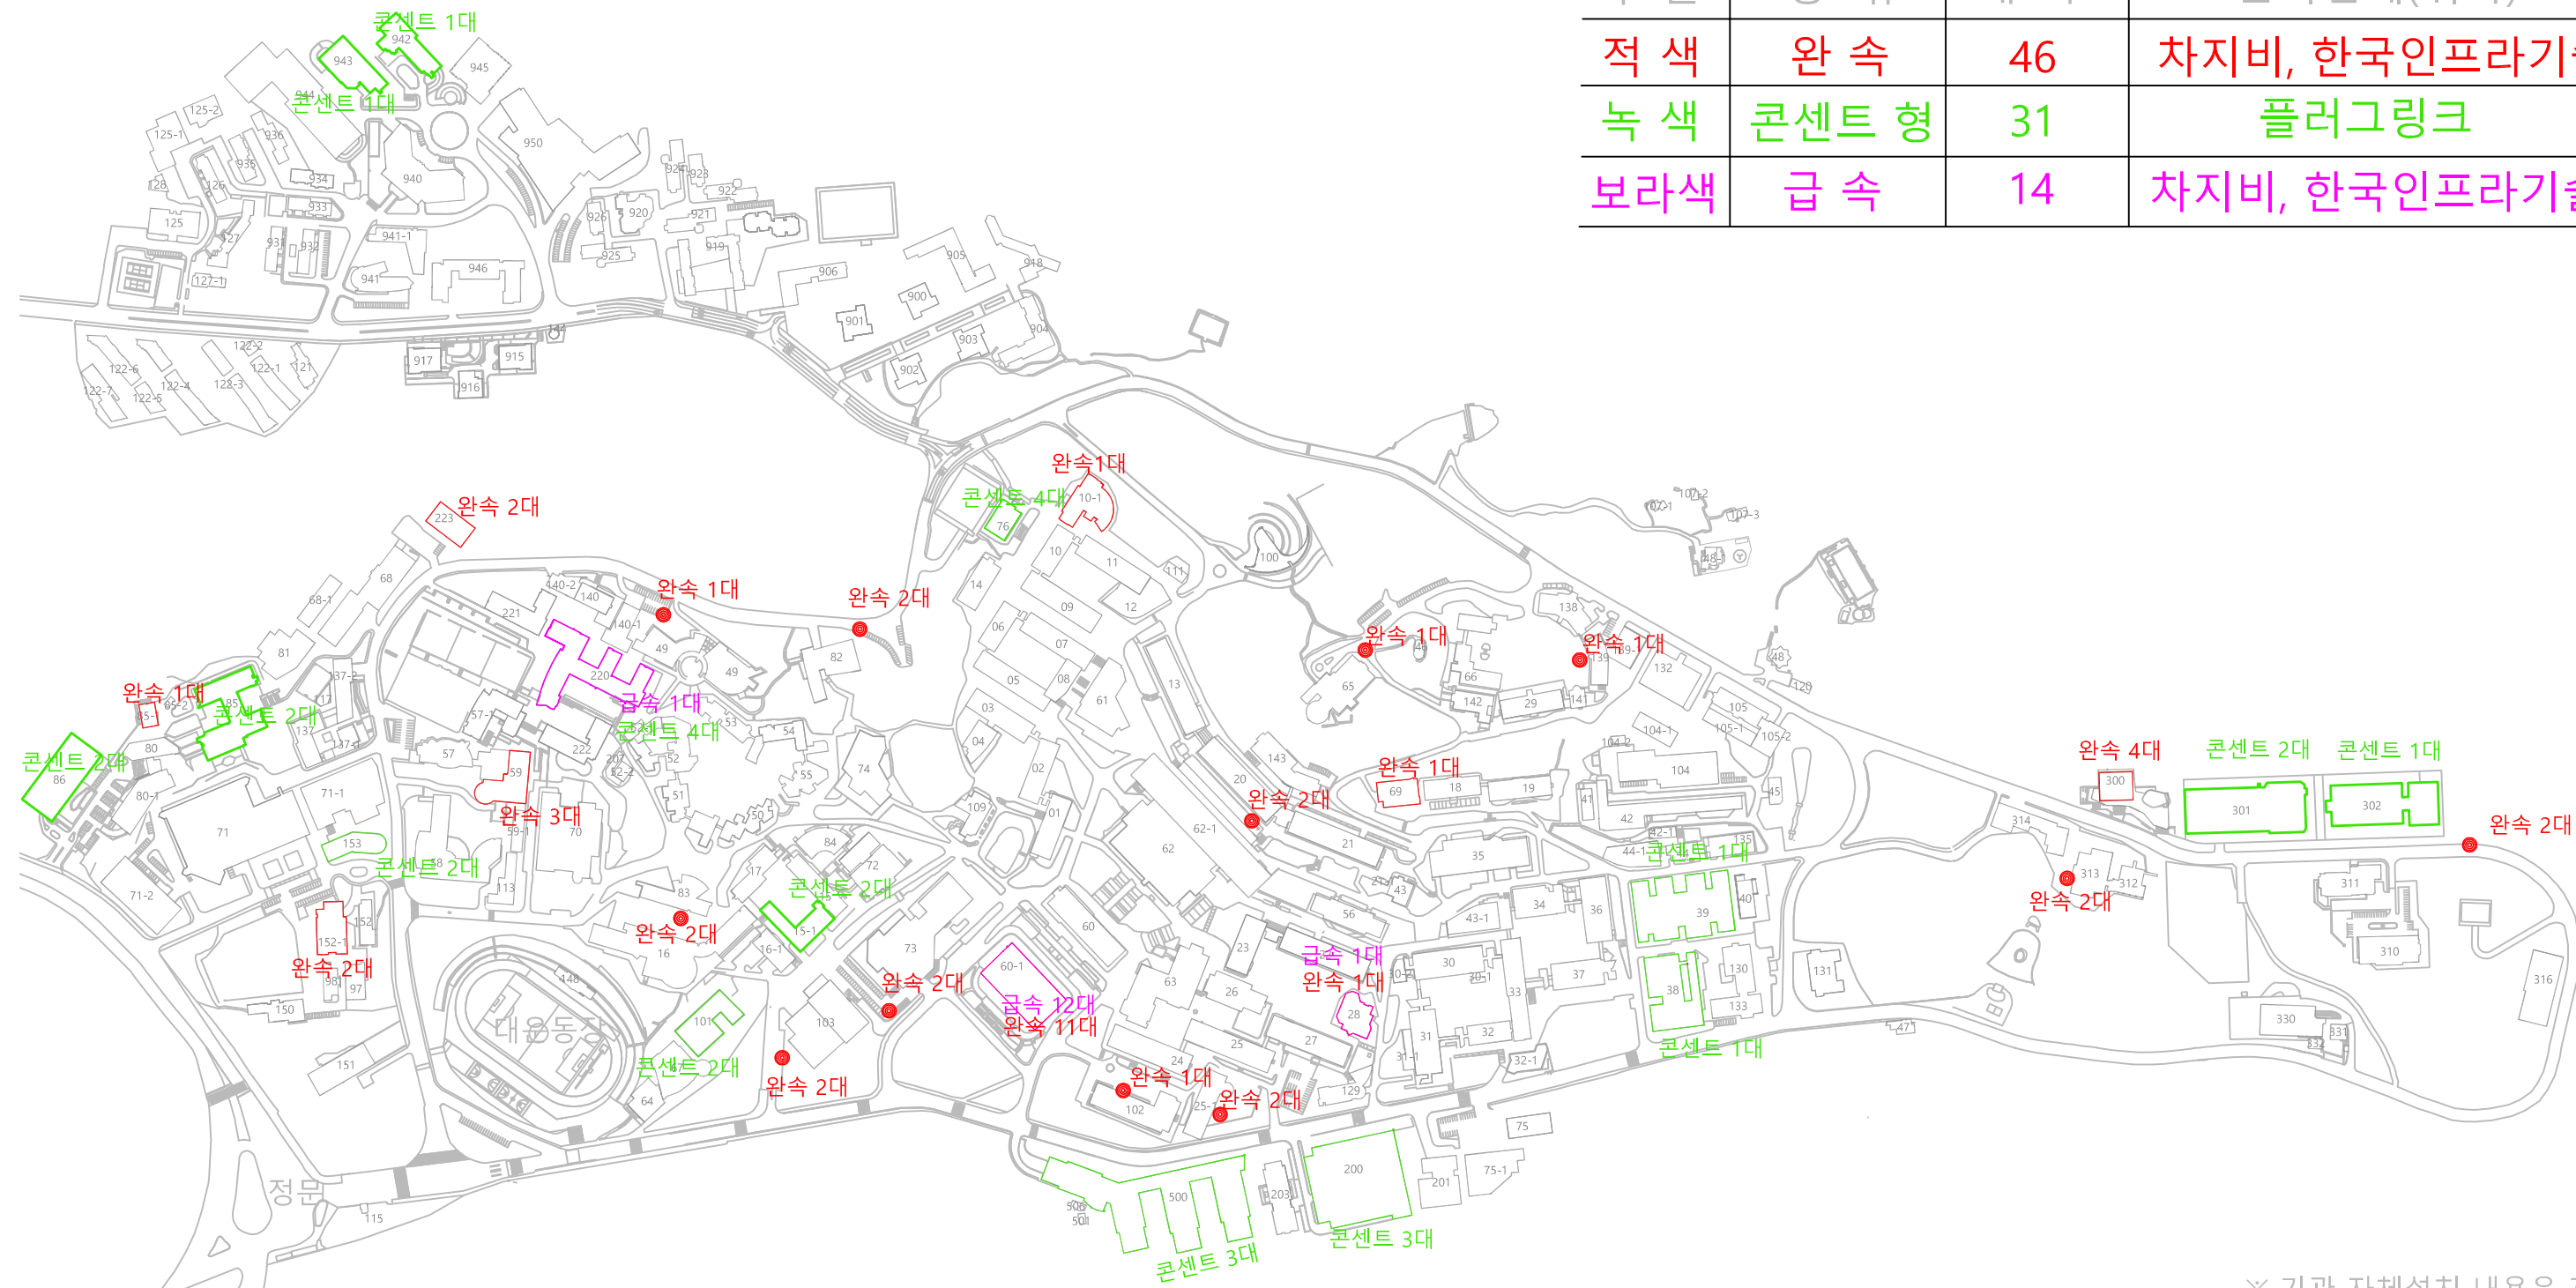

※ 기관 자체설치 내용은 제외

[운영사업자 : (주)차지비]

동번호	건물명	설치위치	관리업체	종류	대수	비 고
65	관악 65동[교수회관]	주차장	차지비	완속(7kW)	1	
73	관악 73동[문화관]	주차장	차지비	완속(7kW)	1	
73	관악 73동[문화관]	주차장	차지비	완속(7kW)	1	
82	관악 82동[환경대학원]	주차장	차지비	완속(7kW)	1	
82	관악 82동[환경대학원]	주차장	차지비	완속(7kW)	1	
83	관악 83동[인문사회계멀티미디어강의동]	주차장	차지비	완속(7kW)	1	지상 1층
83	관악 83동[인문사회계멀티미디어강의동]	주차장	차지비	완속(7kW)	1	지상 1층
102	관악 102동[정보화본부]	주차장	차지비	완속(7kW)	1	본부 앞 주차장
103	관악 103동[규장각한국학연구원]	103동 앞 주차장	차지비	완속(7kW)	1	
103	관악 103동[규장각한국학연구원]	103동 앞 주차장	차지비	완속(7kW)	1	
139	관악 139동[기초과학공동기기원]	주차장	차지비	완속(7kW)	1	지상 1층
220	관악 220동[종합교육연구동]	주차장	차지비	급속(100kW, 2Ch)	1	
302	관악 302동[신공학관2]	순환도로	차지비	완속(7kW)	1	302동 앞 순환도로
302	관악 302동[신공학관2]	순환도로	차지비	완속(7kW)	1	302동 앞 순환도로
313	관악 313동[정밀기계설공동연구소]	주차장	차지비	완속(7kW)	1	지상 1층
313	관악 313동[정밀기계설공동연구소]	주차장	차지비	완속(7kW)	1	지상 1층
25-1	관악 25-1동[자연대강의및실험연구동]	주차장	차지비	완속(7kW)	1	
25-1	관악 25-1동[자연대강의및실험연구동]	주차장	차지비	완속(7kW)	1	
140-1	관악 140-1동[국제대학원1]	주차장	차지비	완속(7kW)	1	
152-1	관악 152-1동[롯데국제교육관]	지하주차장	차지비	완속(7kW)	1	
152-1	관악 152-1동[롯데국제교육관]	지하주차장	차지비	완속(7kW)	1	
계					21	

CHARGEV

충전기 이용방법

01
회원
카드인증

02
충전기
연결


03
충전
시작

04
충전 종
료


05
케이블
정리




1 멤버십 카드를 화면 우측의 카드 센서에 터치해 주십시오.

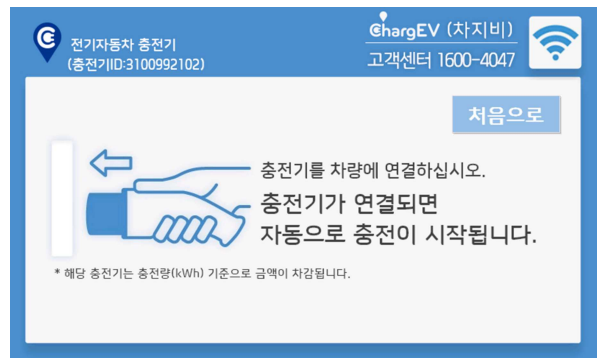


2 회원 인증 후 충전케이블을 연결하여 주세요

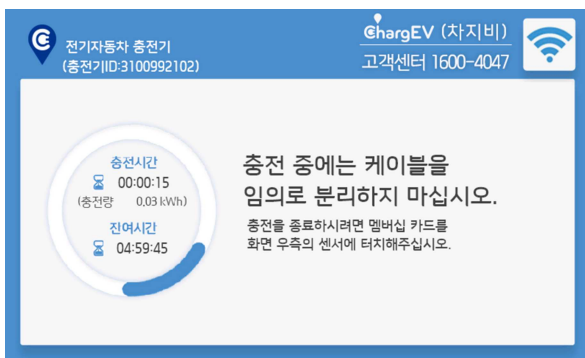

3 전기차가 충전 중일 때는 임의로 케이블을 분리하지 마십시오.
임의로 케이블을 분리할 경우 감전 등의 안전사고가 발생 할 수 있습니다.

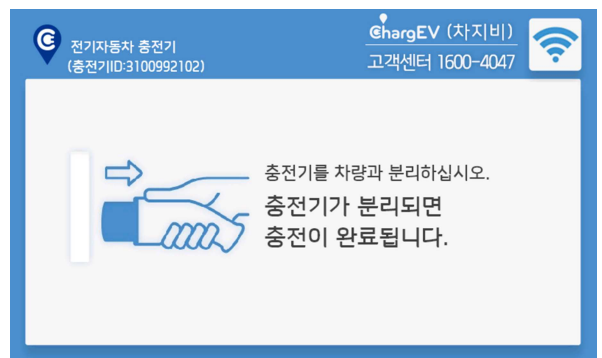

4 충전이 종료되면 충전기를 차량에서 분리하여 주십시오.
충전기가 분리되면 충전기 완료됩니다.

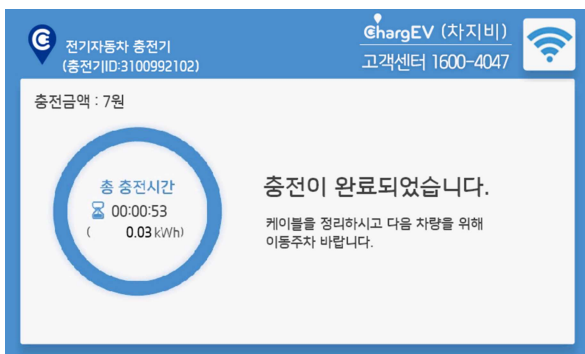

5 충전이 완료되면 다음 전기차 충전을 위해 이동주차 및
충전기 케이블 정리를 해주시면 감사하겠습니다.





25-1동(자연대) 앞 완속 2대



65동(교수회관) 앞 완속 1대



73동(문화관) 앞 완속 2대



82동(환경대학원) 앞 완속 2대



공사명	서울대 관악캠퍼스
공종	전기차충전기설치
위치	83동 지상1층
내용	완속2기

83동(멀티미디어강의동) 앞 완속 2대



(평면도 28번) 101동(아시아연구소) 앞 완속 2대



경	서울대 관악캠퍼스
	전기차충전기설치
	102동 지상1층
	완속1기

102동(정보화본부) 앞 완속 1대



139동(기초과학공동기기원) 앞 완속 1대



140동(국제대학원) 앞 완속 1대



152동(국제협력본부) 완속 2대(기동 앞)



152동(국제협력본부) 완속 2대(기동 뒤)



220동(종합교육연구동) 1대(2ch) 주차면 2면



220동(종합교육연구동) 1대(2ch)



* 건축물대장상의 면적과 상이할 수 있음

○ 작성일	2017. 03. 22	○ 도면명	종합교육연구동 지상 1층 평면도	○ 도면번호	11I2200FL01
-------	--------------	-------	-------------------	--------	-------------



(평면도 35번) 302동(공대) 앞 완속 2대



313동(정밀기계연구소) 앞 완속 2대

[운영사업자 : (주)플러그링크]

동번호	건물명	설치위치	관리업체	종류	대수	비 고
38	관악 38동[공학관9(글로벌공학교육센터)]	지하2층 주차장	플러그링크	콘센트형(3kW)	1	
39	관악 39동[공학관10]	주차장	플러그링크	콘센트형(3kW)	1	지하1층
85	관악 85동[수의과대학]	주차장	플러그링크	콘센트형(3kW)	1	4층
85	관악 85동[수의과대학]	주차장	플러그링크	콘센트형(3kW)	1	4층
86	관악 86동[치의학대학원 첨단교육연구복합단지]	주차장	플러그링크	콘센트형(3kW)	1	지하 2층
86	관악 86동[치의학대학원 첨단교육연구복합단지]	주차장	플러그링크	콘센트형(3kW)	1	지하 2층
101	관악 101동[아시아연구소]	주차장	플러그링크	콘센트형(3kW)	1	지하 1층
101	관악 101동[아시아연구소]	주차장	플러그링크	콘센트형(3kW)	1	지하 2층
153	관악 153동[우정원 글로벌사회공헌센터]	주차장	플러그링크	콘센트형(3kW)	1	지하 1층
153	관악 153동[우정원 글로벌사회공헌센터]	주차장	플러그링크	콘센트형(3kW)	1	지하 1층
200	관악 200동[농업생명과학대학]	주차장	플러그링크	콘센트형(3kW)	1	지하 1층
200	관악 200동[농업생명과학대학]	주차장	플러그링크	콘센트형(3kW)	1	지하 1층
200	관악 200동[농업생명과학대학]	주차장	플러그링크	콘센트형(3kW)	1	지하 1층
220	관악 220동[종합교육연구동]	주차장	플러그링크	콘센트형(3kW)	1	
220	관악 220동[종합교육연구동]	주차장	플러그링크	콘센트형(3kW)	1	
220	관악 220동[종합교육연구동]	주차장	플러그링크	콘센트형(3kW)	1	
220	관악 220동[종합교육연구동]	주차장	플러그링크	콘센트형(3kW)	1	
301	관악 301동[신공학관1]	주차장	플러그링크	콘센트형(3kW)	1	
301	관악 301동[신공학관1]	주차장	플러그링크	콘센트형(3kW)	1	
302	관악 302동[신공학관2]	주차장	플러그링크	콘센트형(3kW)	1	1층
500	관악 500동[대학원연구동(2단계)]	주차장	플러그링크	콘센트형(3kW)	1	지하 1층
500	관악 500동[대학원연구동(2단계)]	주차장	플러그링크	콘센트형(3kW)	1	지하 1층
500	관악 500동[대학원연구동(2단계)]	주차장	플러그링크	콘센트형(3kW)	1	지하 1층
942	관악 942동[LG연구동]	주차장	플러그링크	콘센트형(3kW)	1	지하 1층
943	관악 943동[SK텔레콤연구동]	주차장	플러그링크	콘센트형(3kW)	1	1층
76-1	관악 76-1동[주차건물]	주차장	플러그링크	콘센트형(3kW)	1	지하 1층
76-1	관악 76-1동[주차건물]	주차장	플러그링크	콘센트형(3kW)	1	지하 1층
76-1	관악 76-1동[주차건물]	주차장	플러그링크	콘센트형(3kW)	1	지상1층
76-1	관악 76-1동[주차건물]	주차장	플러그링크	콘센트형(3kW)	1	지상1층
15-1	관악 15-1동[법학강의동]	지하1층 주차장	플러그링크	콘센트형(3kW)	1	
15-1	관악 15-1동[법학강의동]	지하1층 주차장	플러그링크	콘센트형(3kW)	1	
계					31	


pluglink 플러그링크

콘센트형 충전기 사용법

대표전화
1533-0702



충전기 근처에 있는
QR 코드를 인식해 주세요.

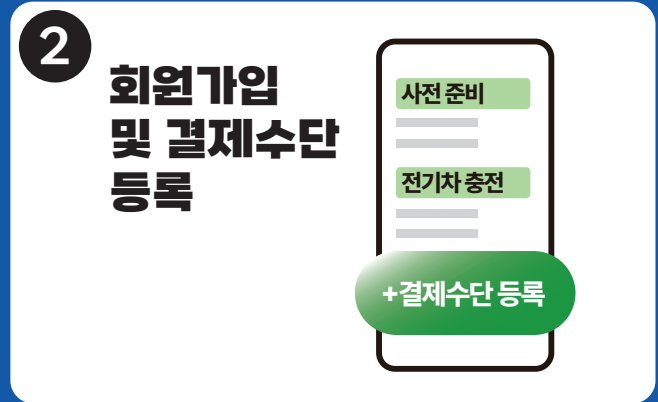

회원가입 및 결제수단을 등록해 주세요.
(사전 준비는 최초 1회 필요)



충전기 커넥터를
차량 충전구에 연결해 주세요.



등록된 카드를 충전기에
태그해 주세요.




충전 시작 시 삐빅 소리와 함께
우측 빨간 불빛이 점등됩니다.



카드를 충전기에 태그하거나
커넥터를 차량에서 뺐으면 충전이 종료됩니다.



15-1동(법과대학) 충전기 2대

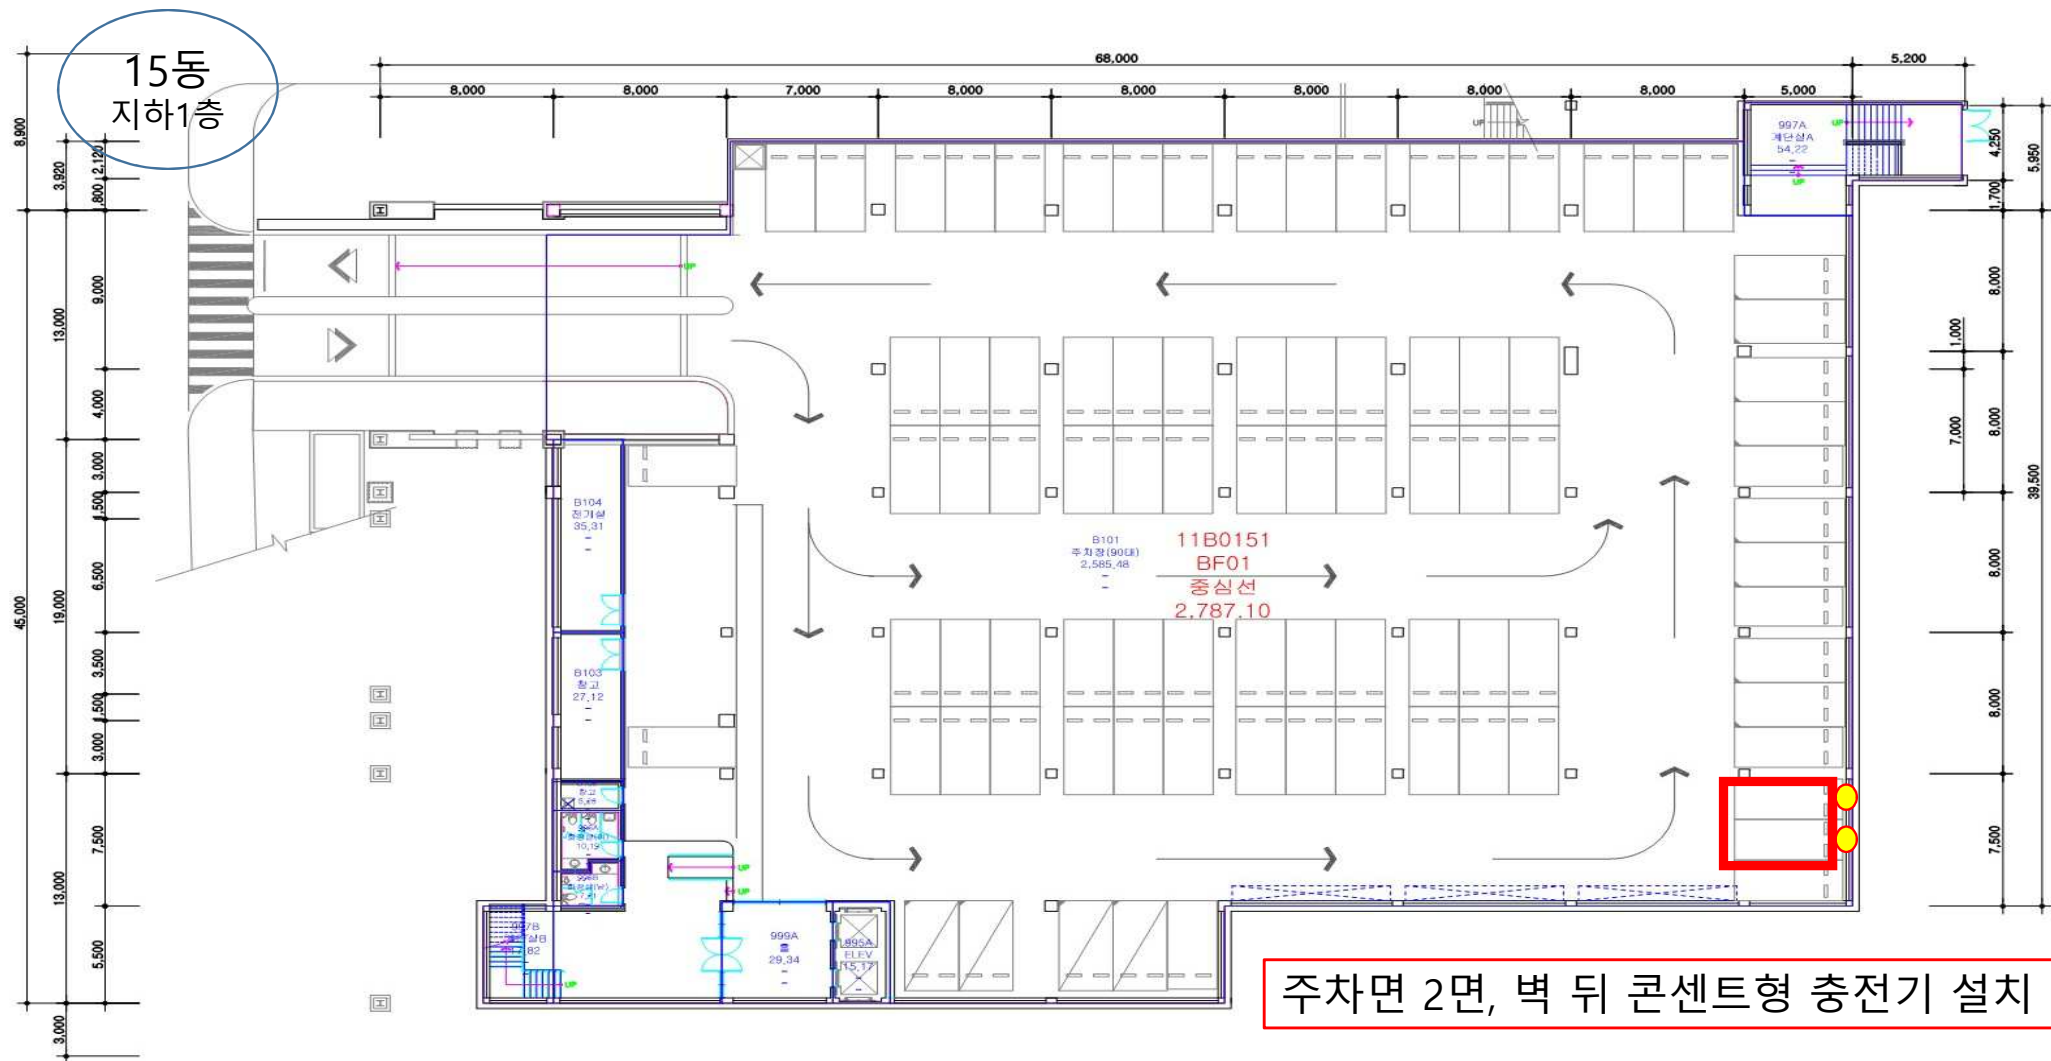

주차면 2면, 벽 뒤 콘센트형 충전기 설치


* 건축물대장상의 면적과 상이할 수 있음

○ 작성일	2014. 10. 30	○ 도면명	법학강의동 지하 1층 평면도	○ 도면번호	11B0151BF01
-------	--------------	-------	-----------------	--------	-------------



38동(글로벌공학관) 충전기 1대

38동
지하2층

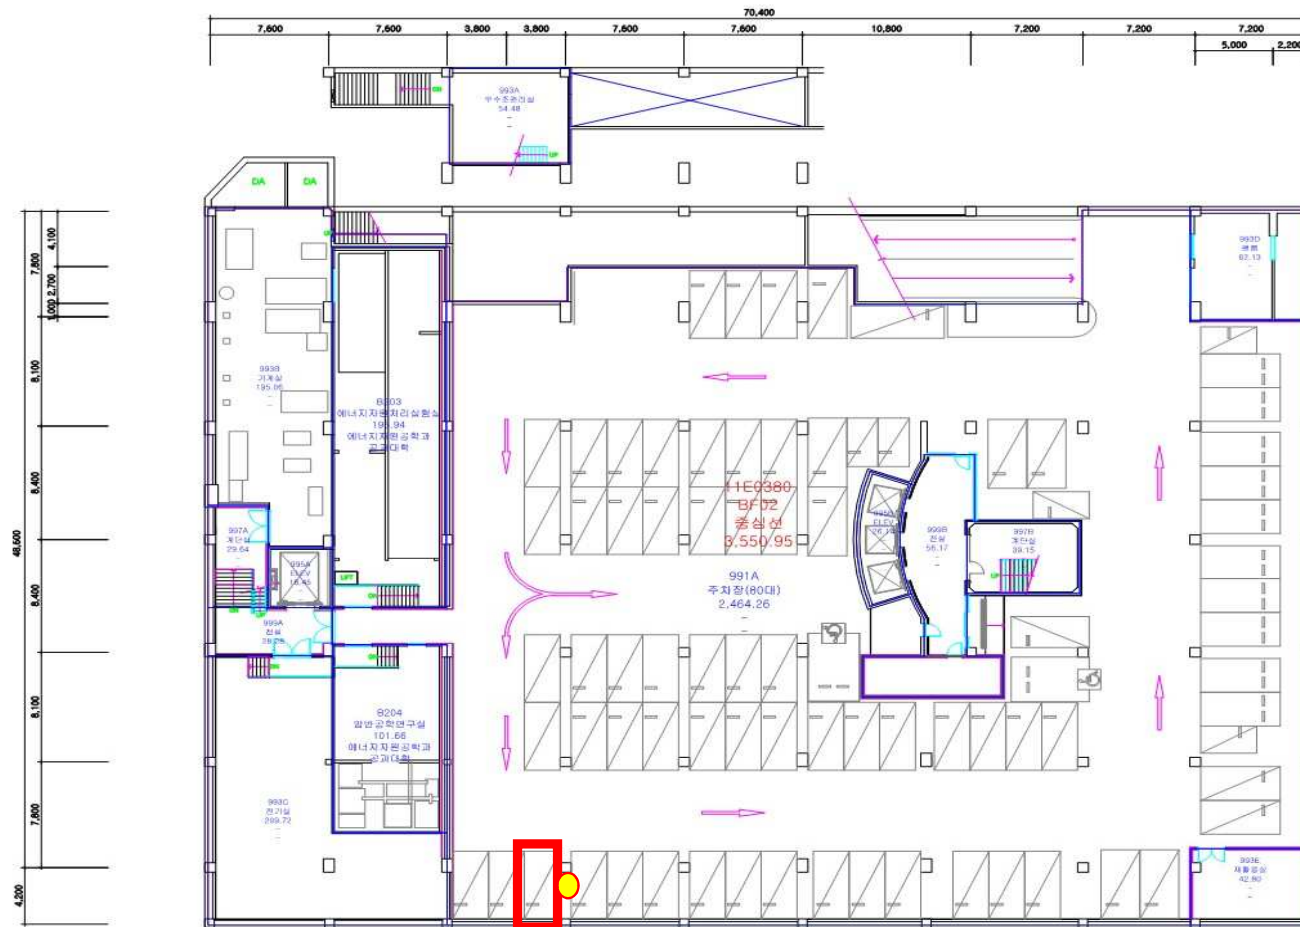

주차면 1면, 기둥 뒤 콘센트형 충전기 설치

• 건축물대장상의 면적과 상이할 수 있음

○ 작성일 2014. 04. 22	○ 도면명 글로벌공학교육센터 지하 2층 평면도	○ 도면번호 11E0380BF02
--------------------	---------------------------	--------------------




39동(공대) 충전기 1대



85동(수의대) 충전기 2대

85동
4층

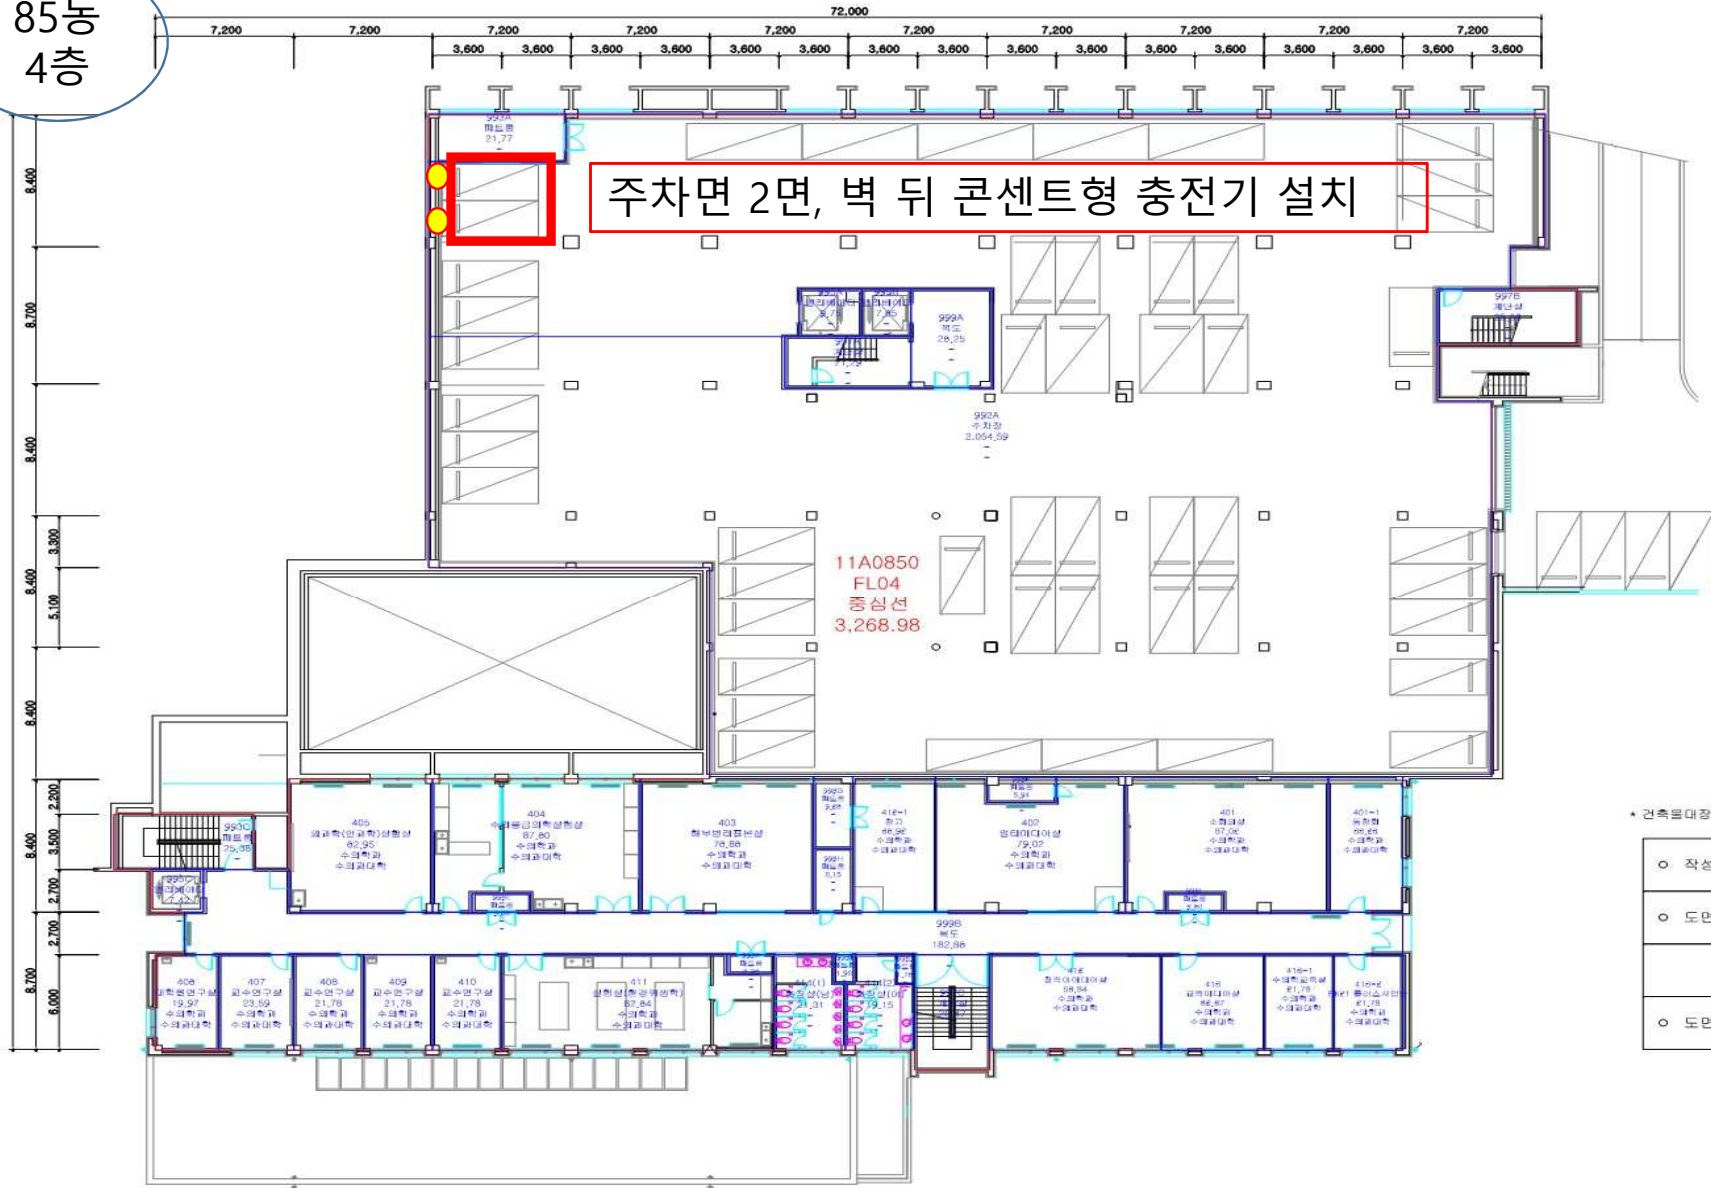

* 건축물대장상의 면적과 상이할 수 있음

○ 작성일	2016. 02. 16
○ 도면명	수의과대학
지상 4층 평면도	
○ 도면번호	11A0850FL04




76-1동(주차타워) 지하1층 충전기 2대



76-1동(주차타워) 지상1층 충전기 2대

76-1동
지하1층

주차면 2면, 벽 뒤 콘센트형 충전기 설치

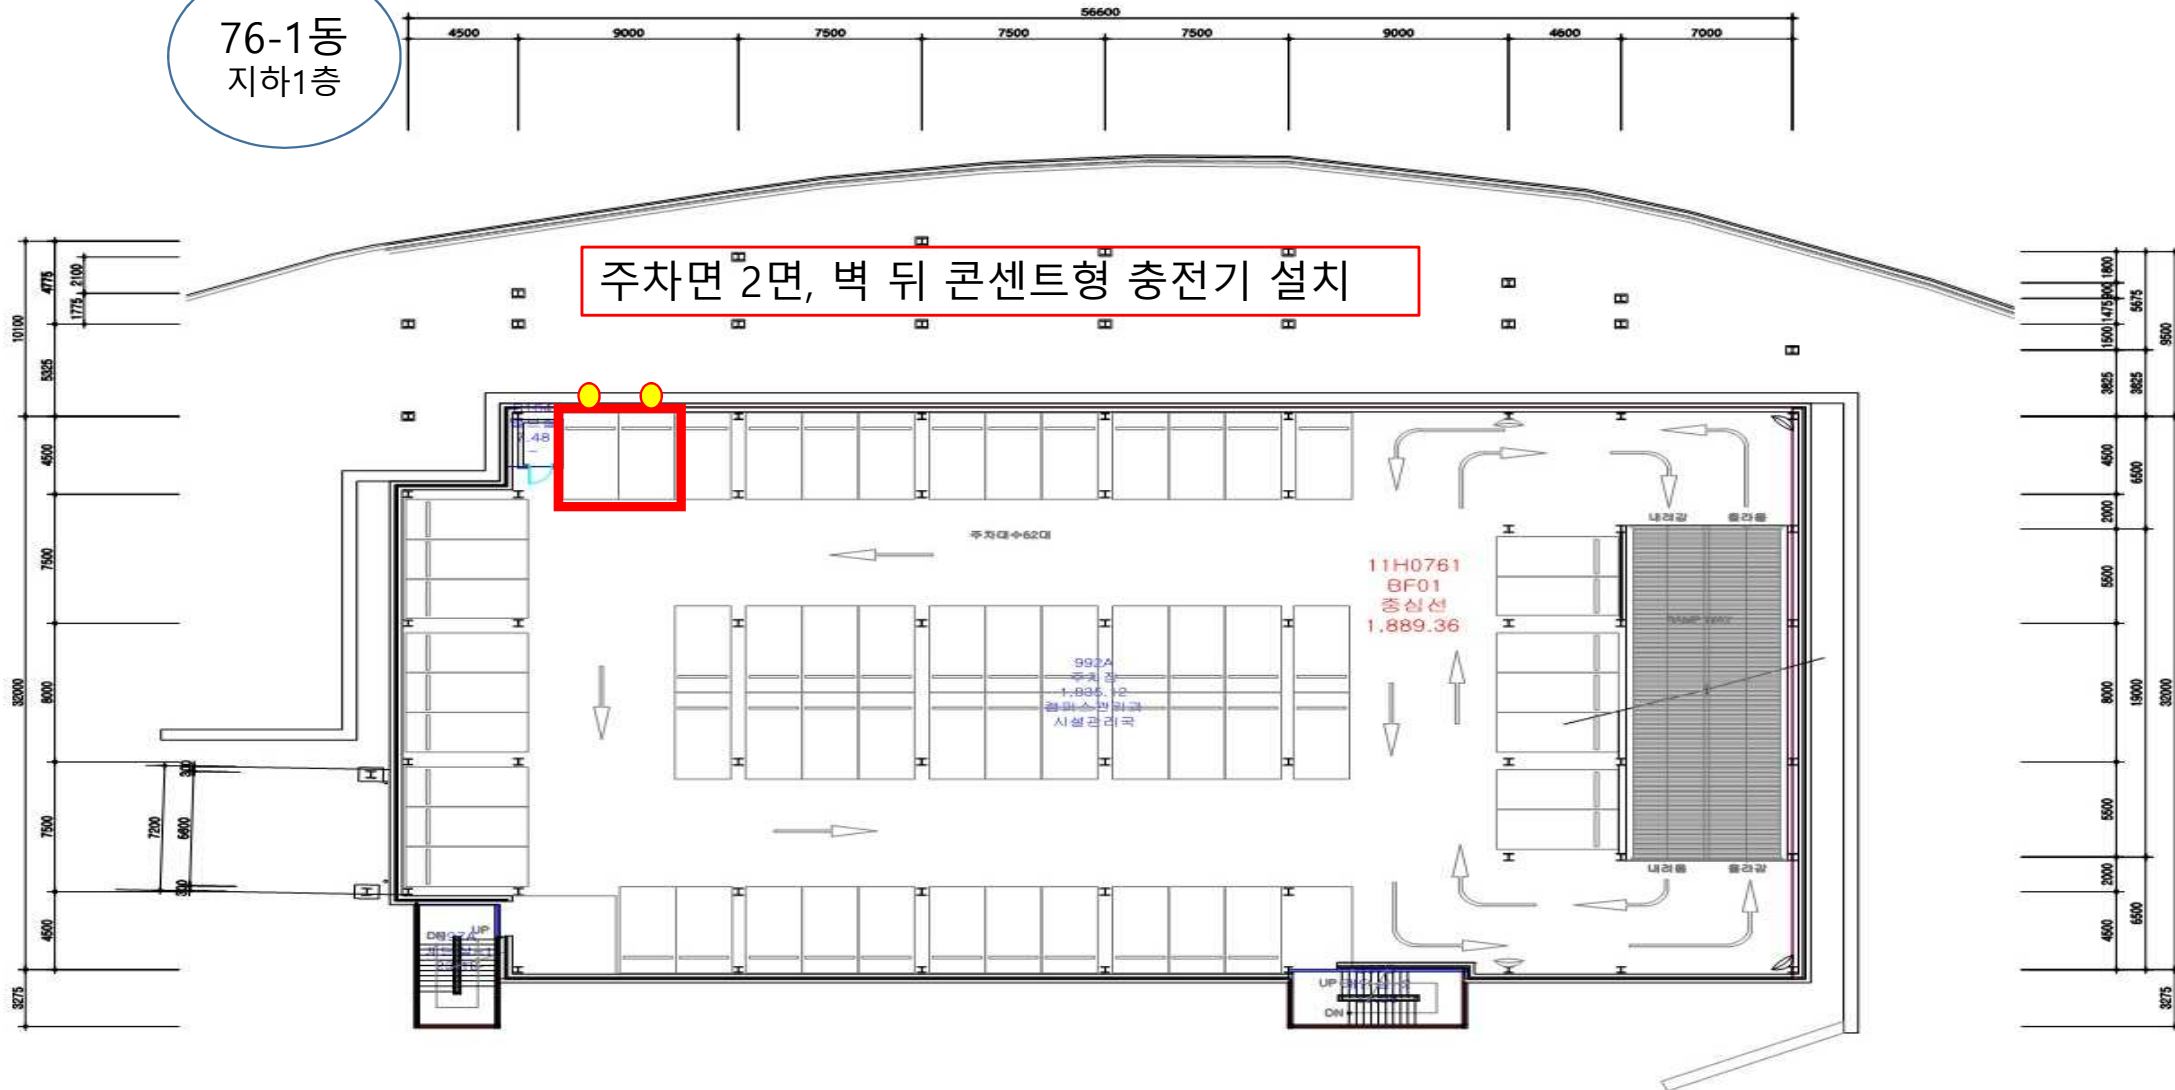


건축물대상의 면적과 상이할 수 있음

작성일 2007. 01. 25

도면명 주차건물 지하 1층 평면도

도면번호 11H076ABF01

76-1동
지상1층

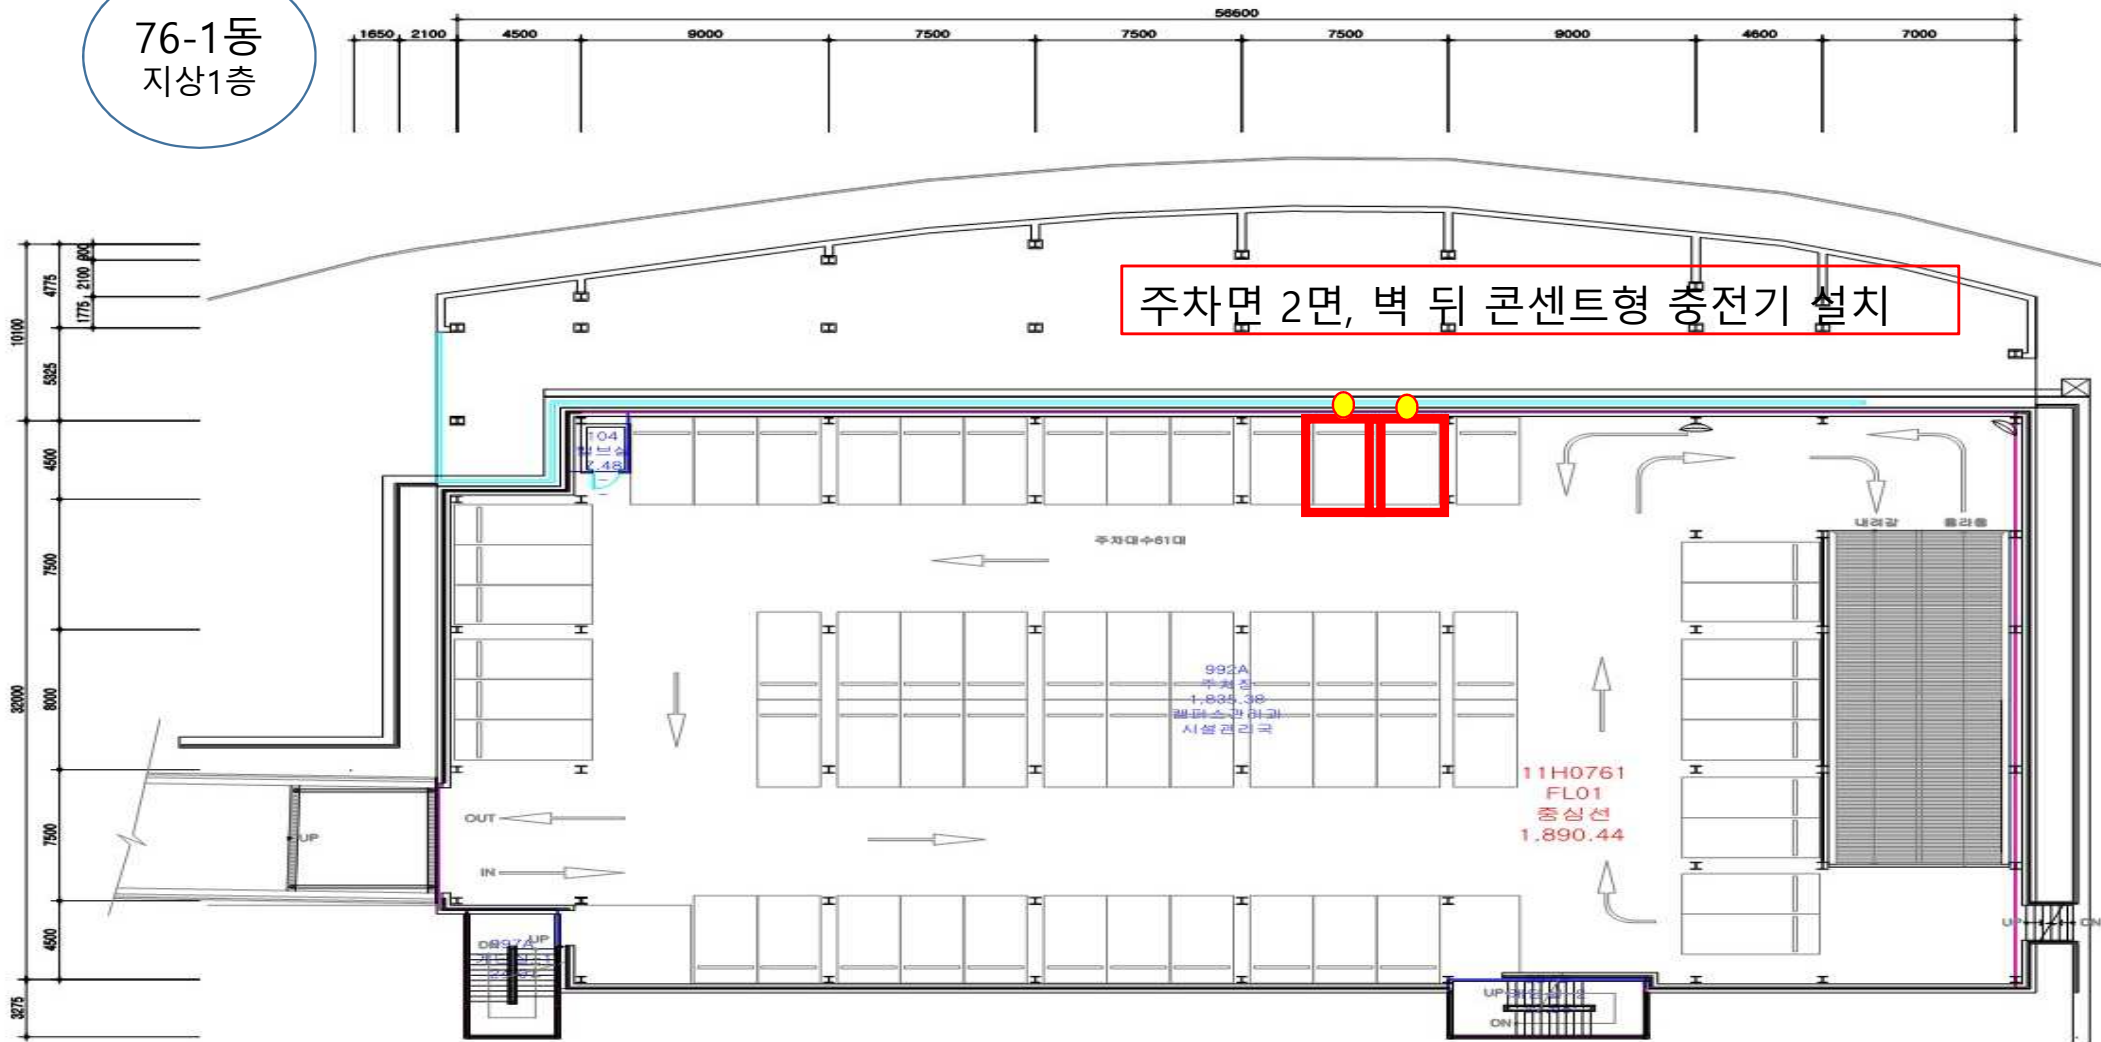

▶ 건축물대상의 면적과 상이할 수 있음

○ 작성일 2007. 01. 25


○ 도면명 주차건물 지상 1층 평면도

○ 도면번호 11H076AFL01



치과병원(86동) 충전기 2대



86동
지하2층

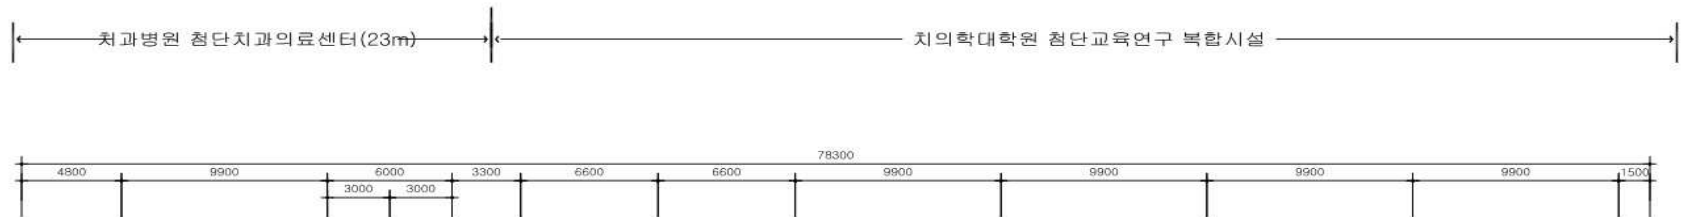

주차면 2면, 벽 뒤 콘센트형 충전기 설치


* 건축물대장상의 면적과 상이할 수 있음

○ 작성일 2015. 06. 04	○ 도면명 치의학대학원 침단복합연구단지 지하 2층 평면도	○ 도면번호 11A0860BF02
--------------------	---------------------------------	--------------------

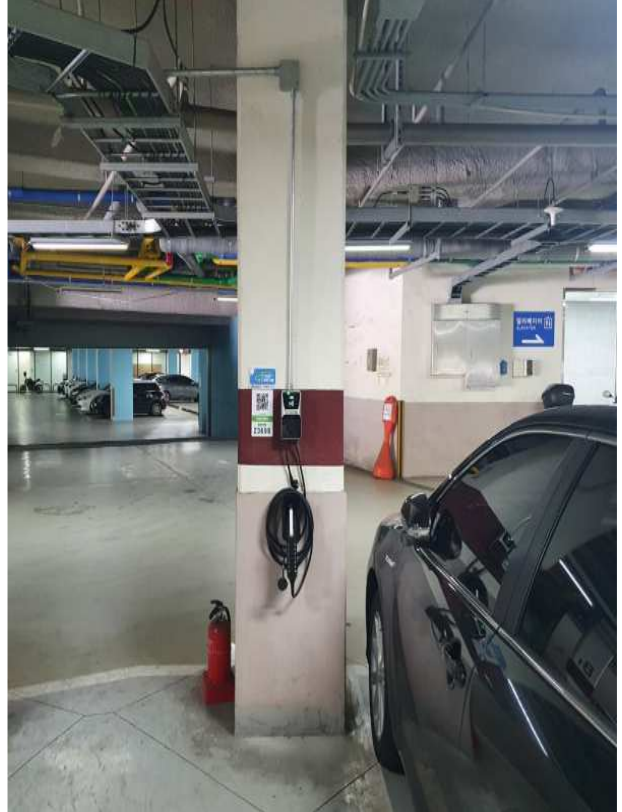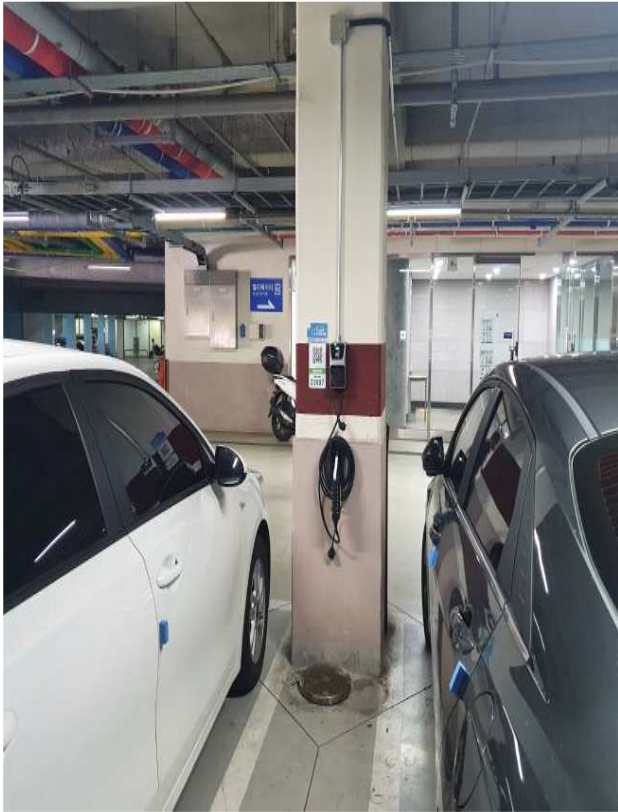

153동(우정원) 충전기 2대

153동
지하1층

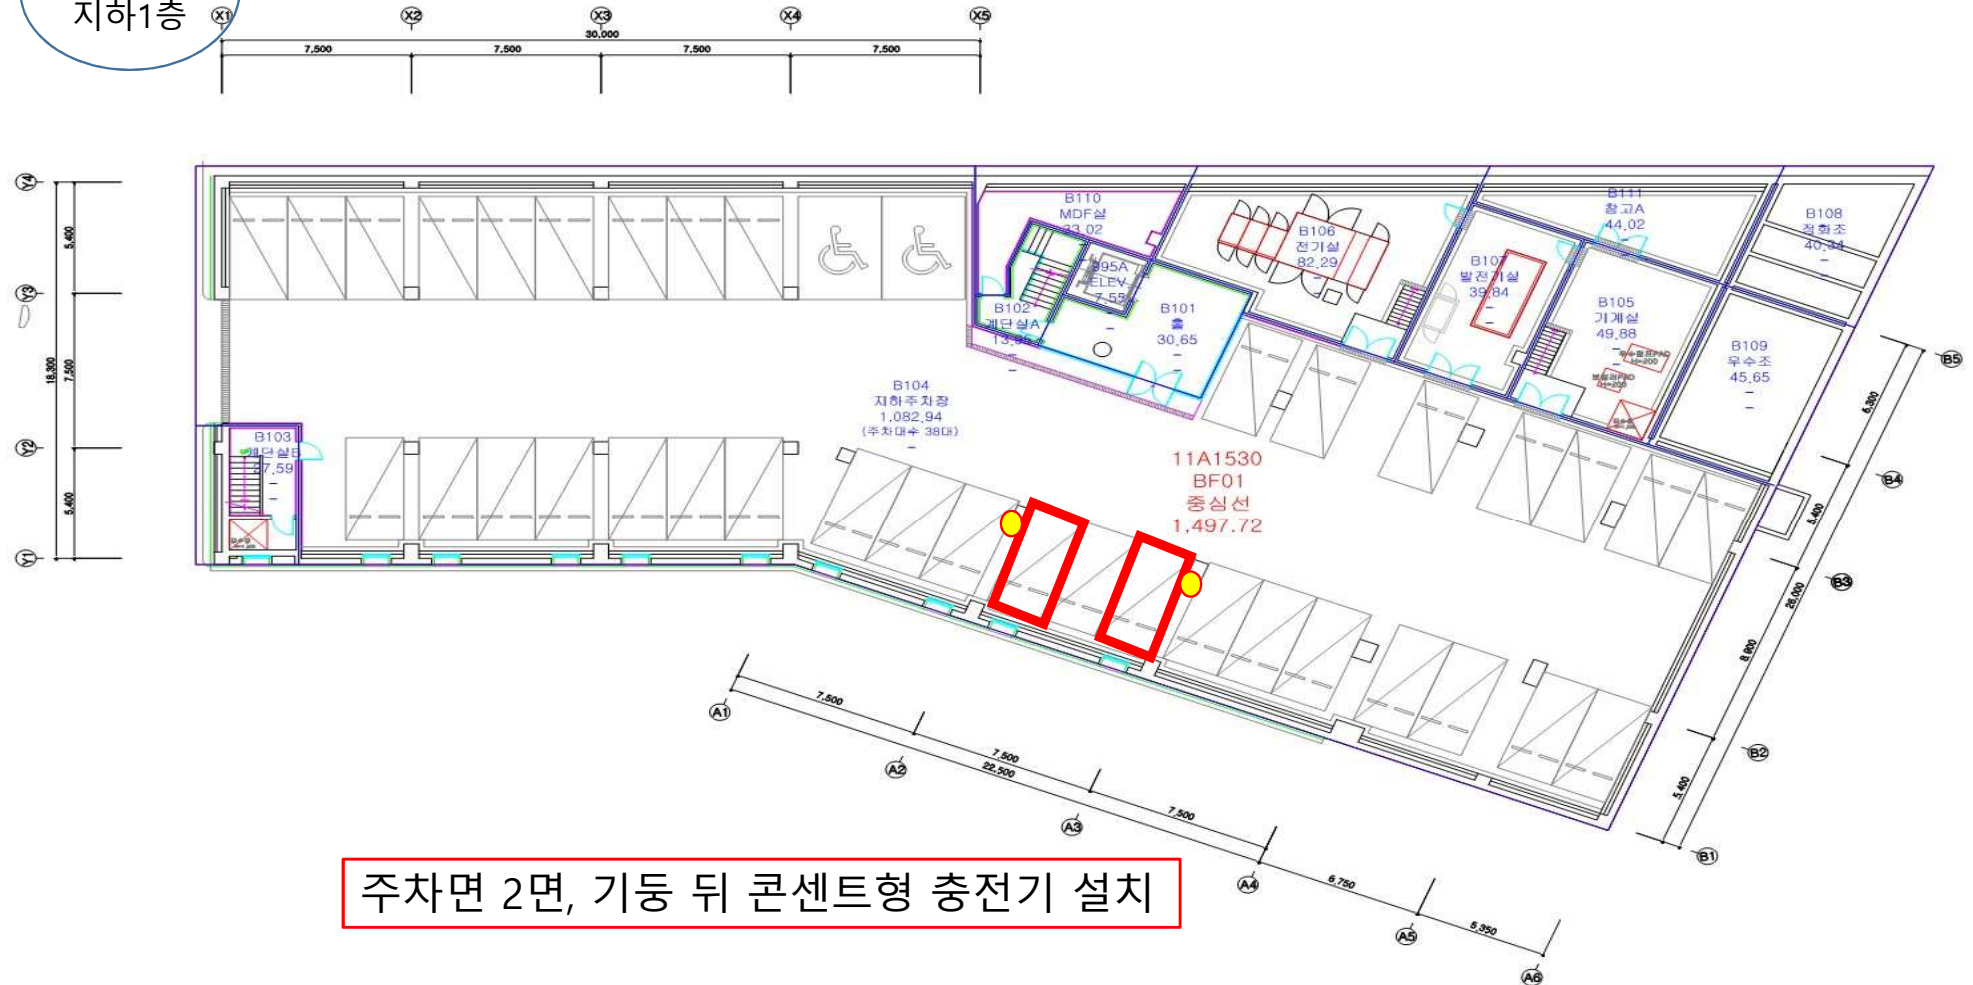

주차면 2면, 기둥 뒤 콘센트형 충전기 설치

* 건축물대장상의 면적과 상이할 수 있음

○ 작성일 2013. 01. 23

○ 도면명 우정원 글로벌사회공헌센터 지하 1층 평면도

○ 도면번호 11A1530BF01



101동(아시아연구소) 지하1층 충전기 1대



101동(아시아연구소) 지하2층 충전기 1대

101동
지하1층


주차면 1면, 기둥 뒤 콘센트형 충전기 설치



• 건축물대상의 연적과 상이함

○ 작성일	2013. 0
○ 도면명	아시아
	지하 1층
○ 도면번호	11B1010

101동
지하2층

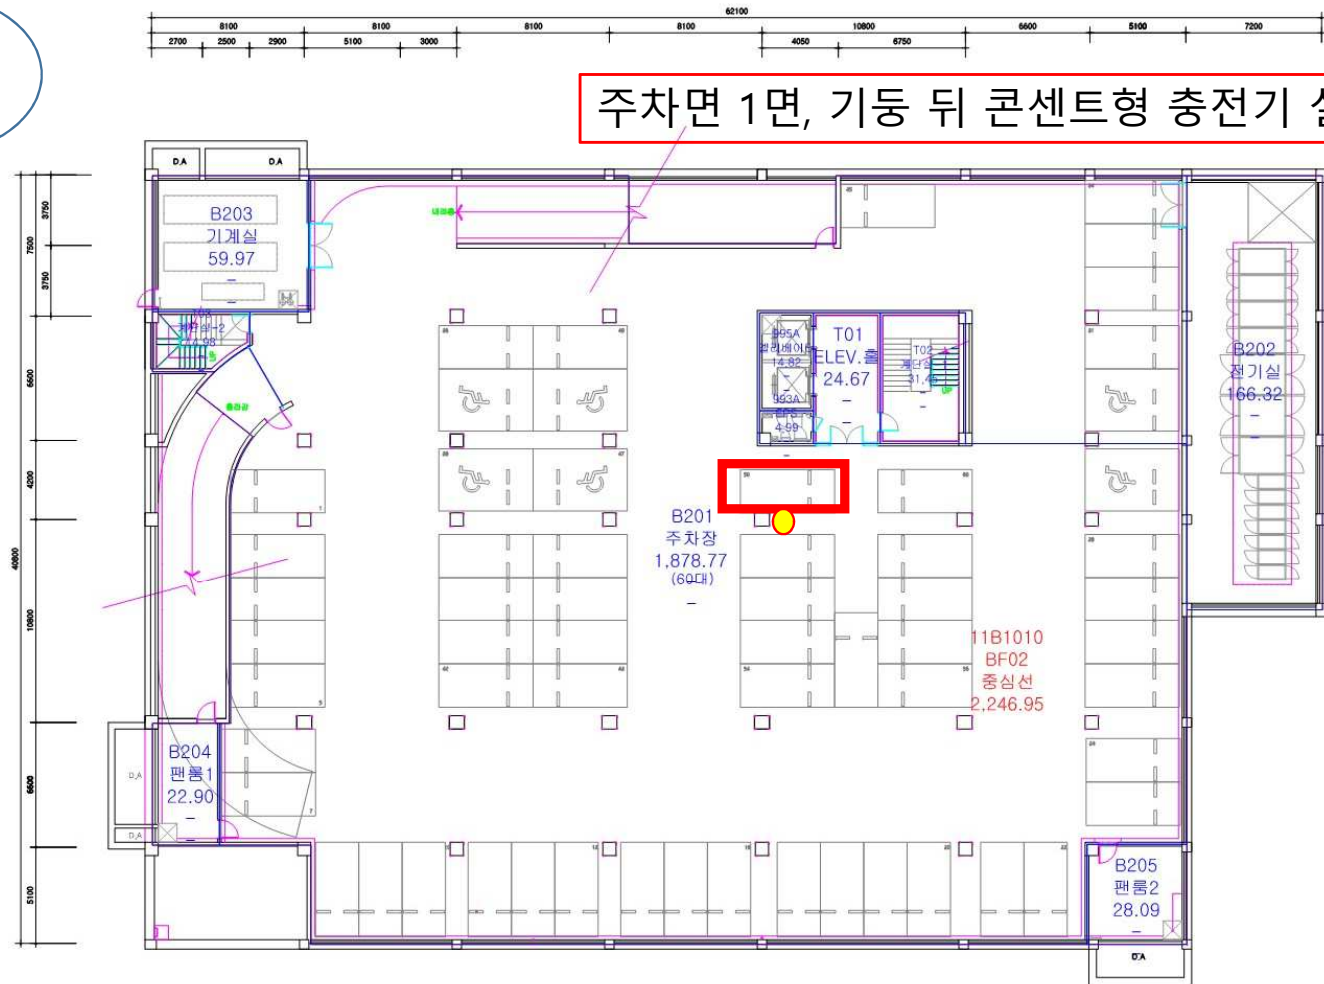


* 건축물대장상의 면적과 상이할 수 있음

○ 작성일	2013. 03. 07	○ 도면명	아시아 연구소 지하 2층 평면도	○ 도면번호	11B1010BF02
-------	--------------	-------	-------------------	--------	-------------




200동(농생대) 충전기 3대

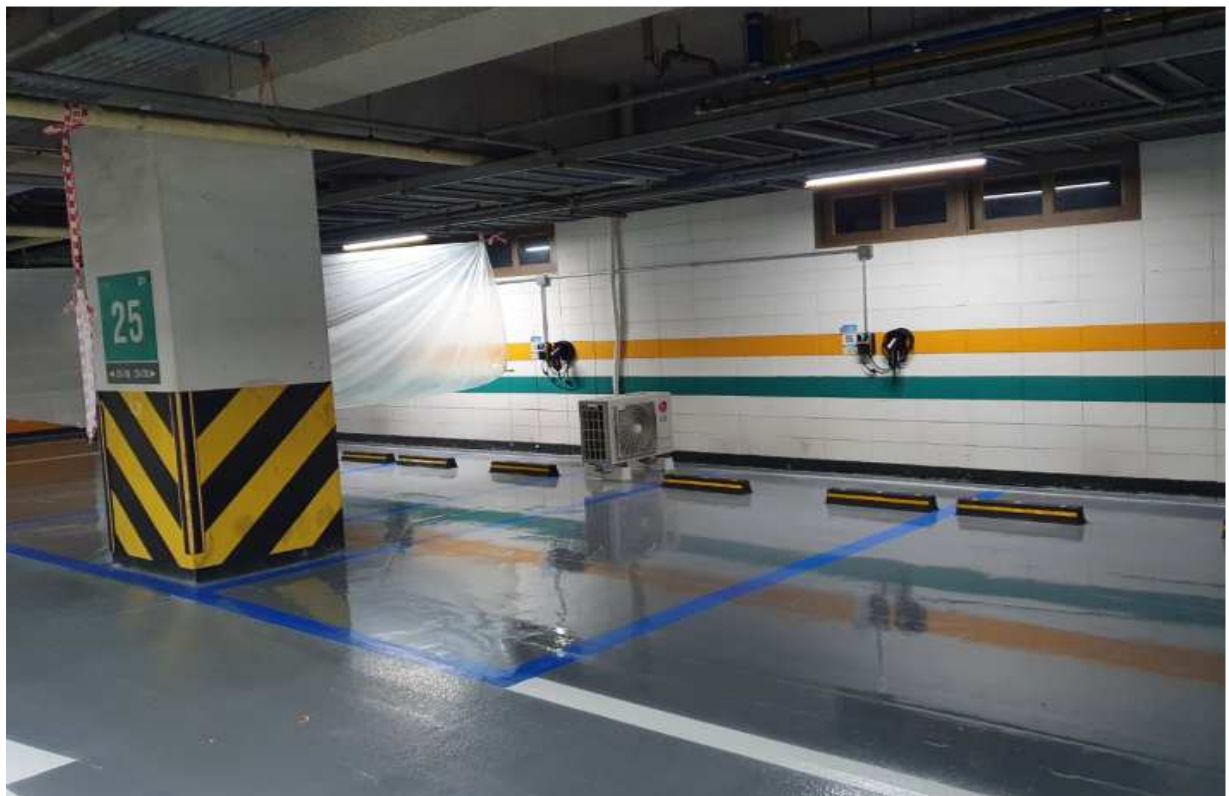

200동(농생대) 충전기 3대

200동
지하1층

주차면 3면, 기둥 뒤 콘센트형 충전기 설치

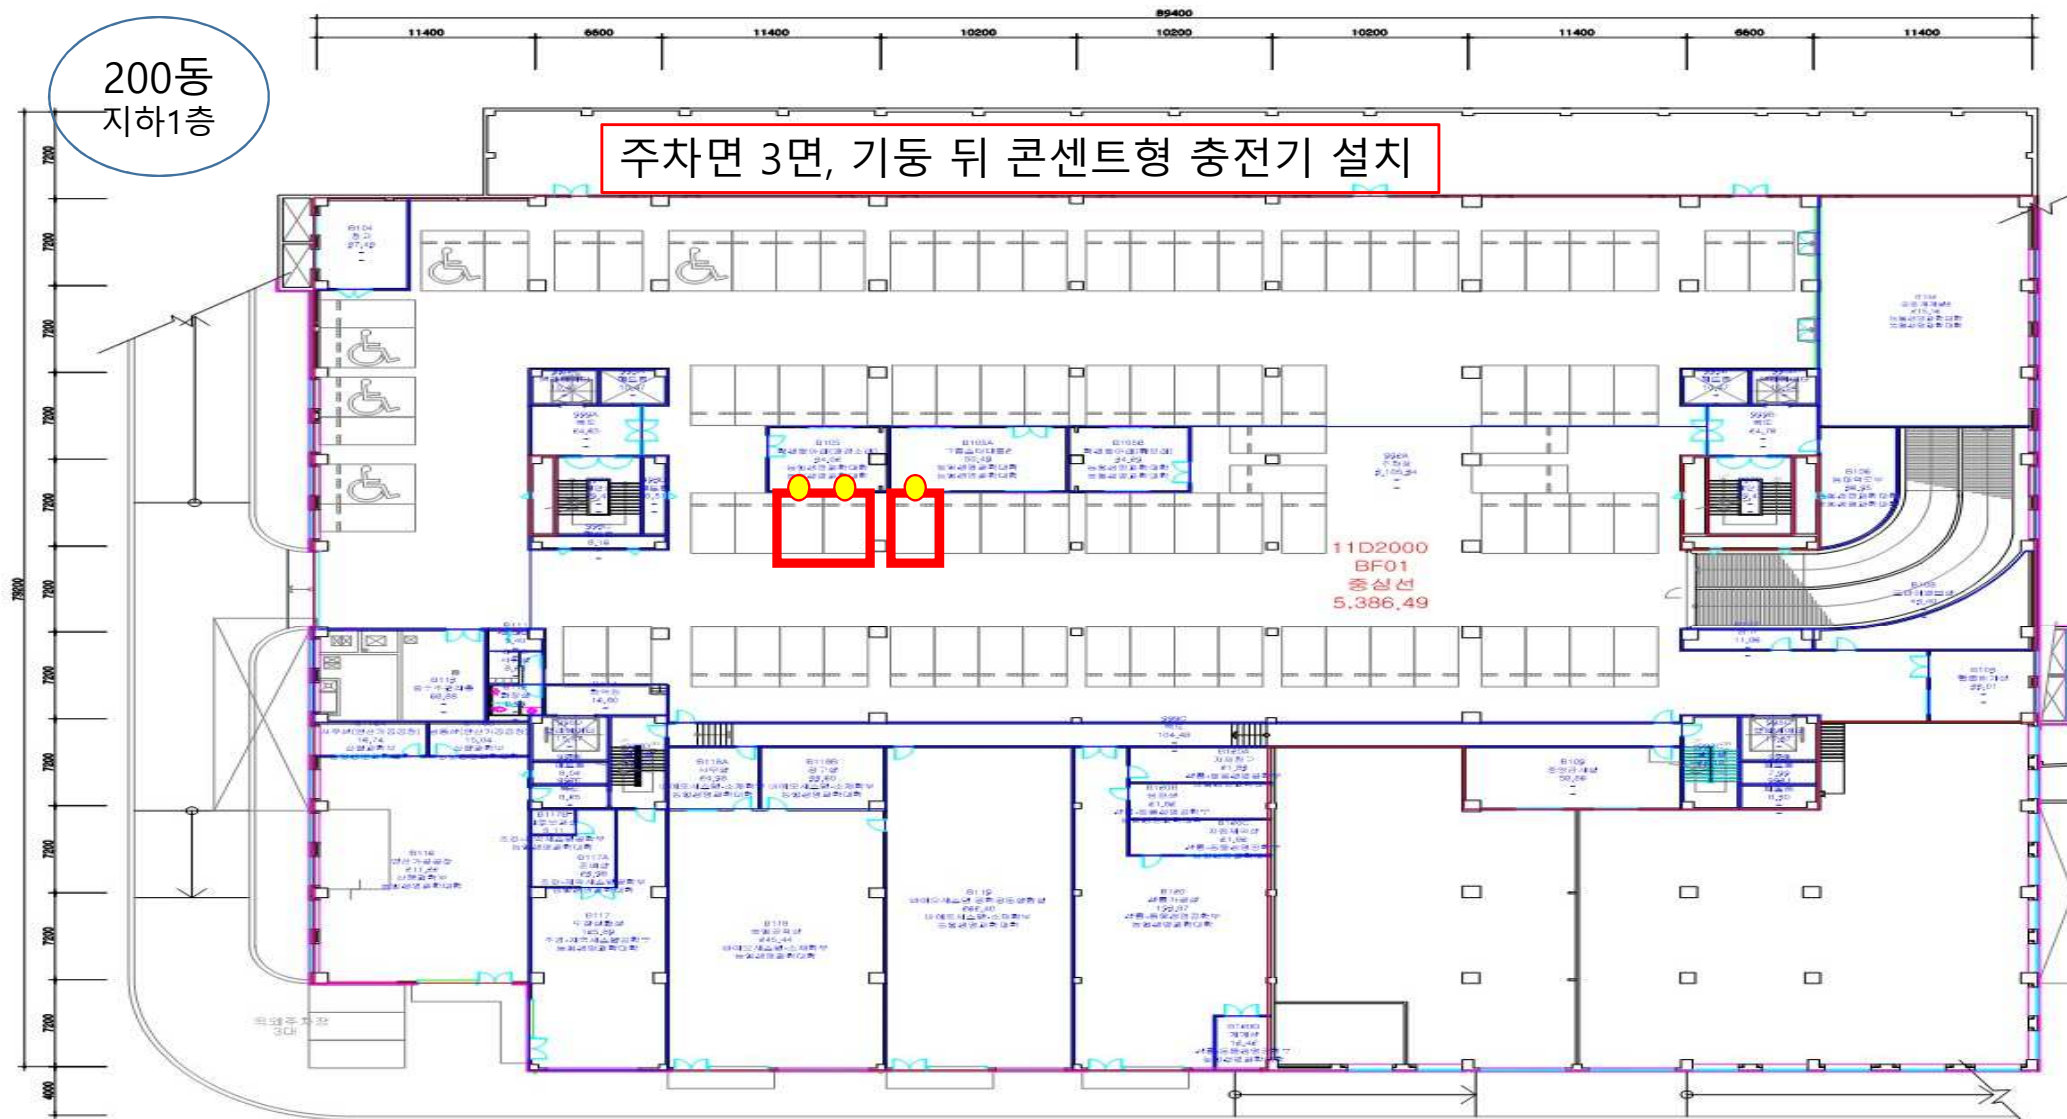

* 건축물대장상의 면적과 상이할 수 있음


○ 작성일	2015. 11. 10	○ 도면명	농업생명과학대학 지하 1층 평면도	○ 도면번호	11D2000BF01
-------	--------------	-------	--------------------	--------	-------------



301동(공대) 충전기 2대

301동

주차면 2면, 벽 뒤 콘센트형 충전기 설치

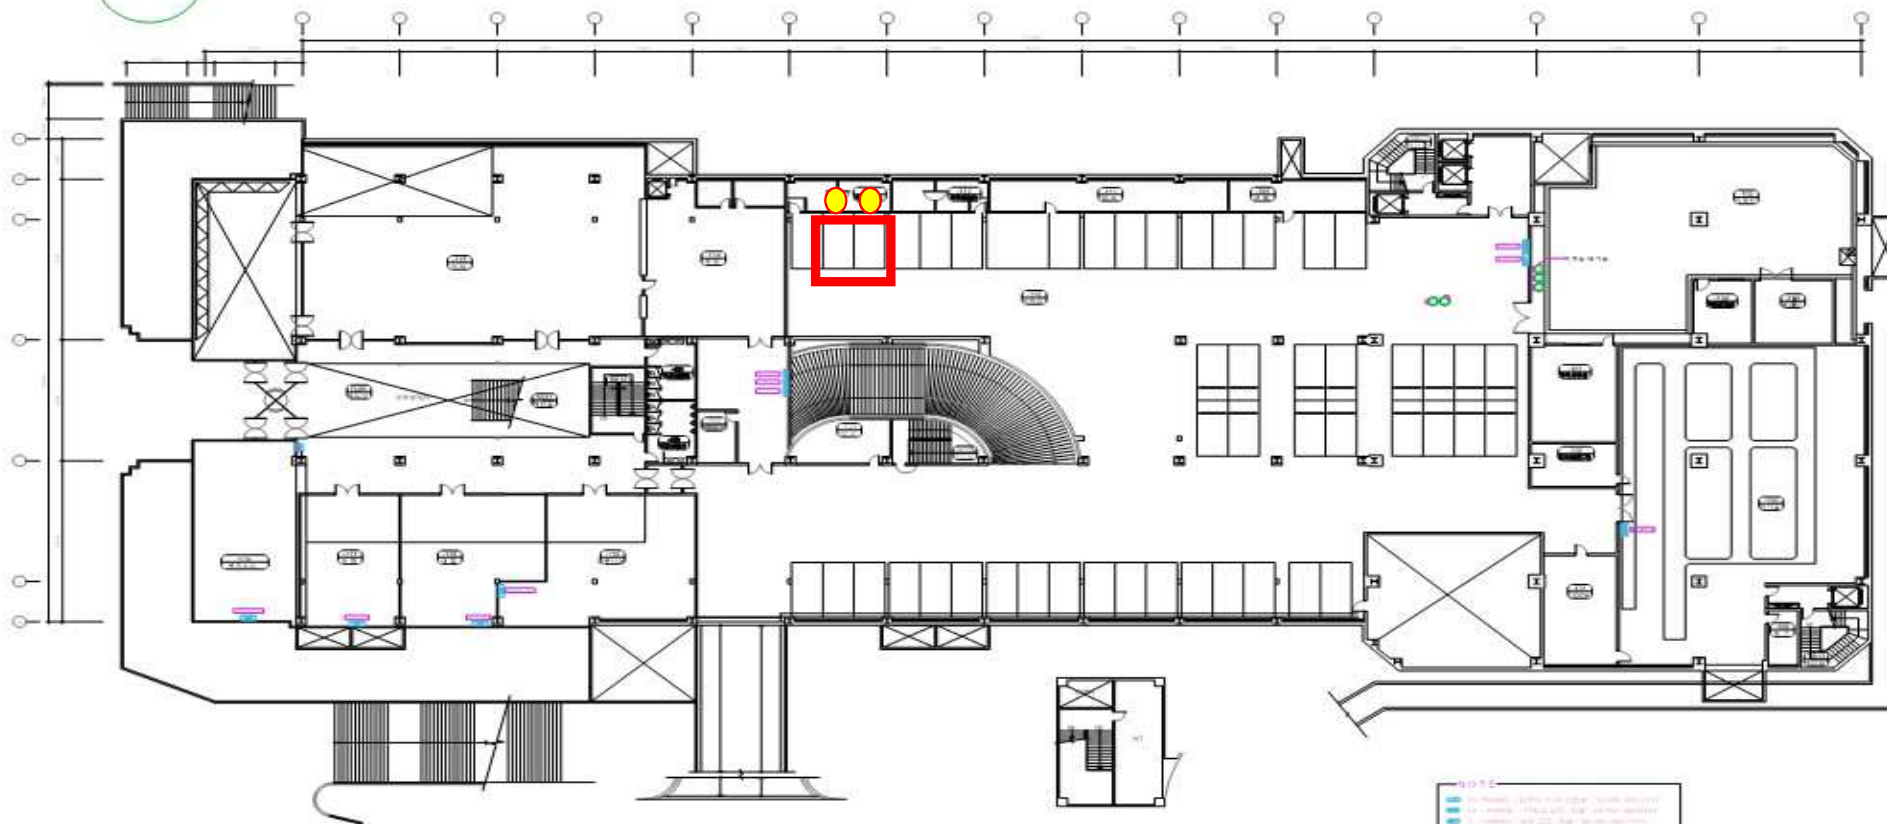

- 기타 부속
- 1. 100mm x 100mm x 100mm (100mm x 100mm)
 - 2. 100mm x 100mm x 100mm (100mm x 100mm)
 - 3. 100mm x 100mm x 100mm (100mm x 100mm)
 - 4. 100mm x 100mm x 100mm (100mm x 100mm)
 - 5. 100mm x 100mm x 100mm (100mm x 100mm)
 - 6. 100mm x 100mm x 100mm (100mm x 100mm)

지하1층 전력간선설비 평면도
축척 1 : 400

시립공립주택관리소
TEL 02-6900-1111
서울, 중구, 연세, 신당1

공사명 / PROJECT TITLE

승인 / APPROVAL

검토 / CHECKING

설계 / DRAWING

특기사항

일자 / DATE

축척 / SCALE

도면명 / DRAWING TITLE

301동
지하1층 전력간선설비 평면도


도면번호 / DRAWING NO.

301 - 100-1000



302동(공대) 충전기 2대

302동
1층

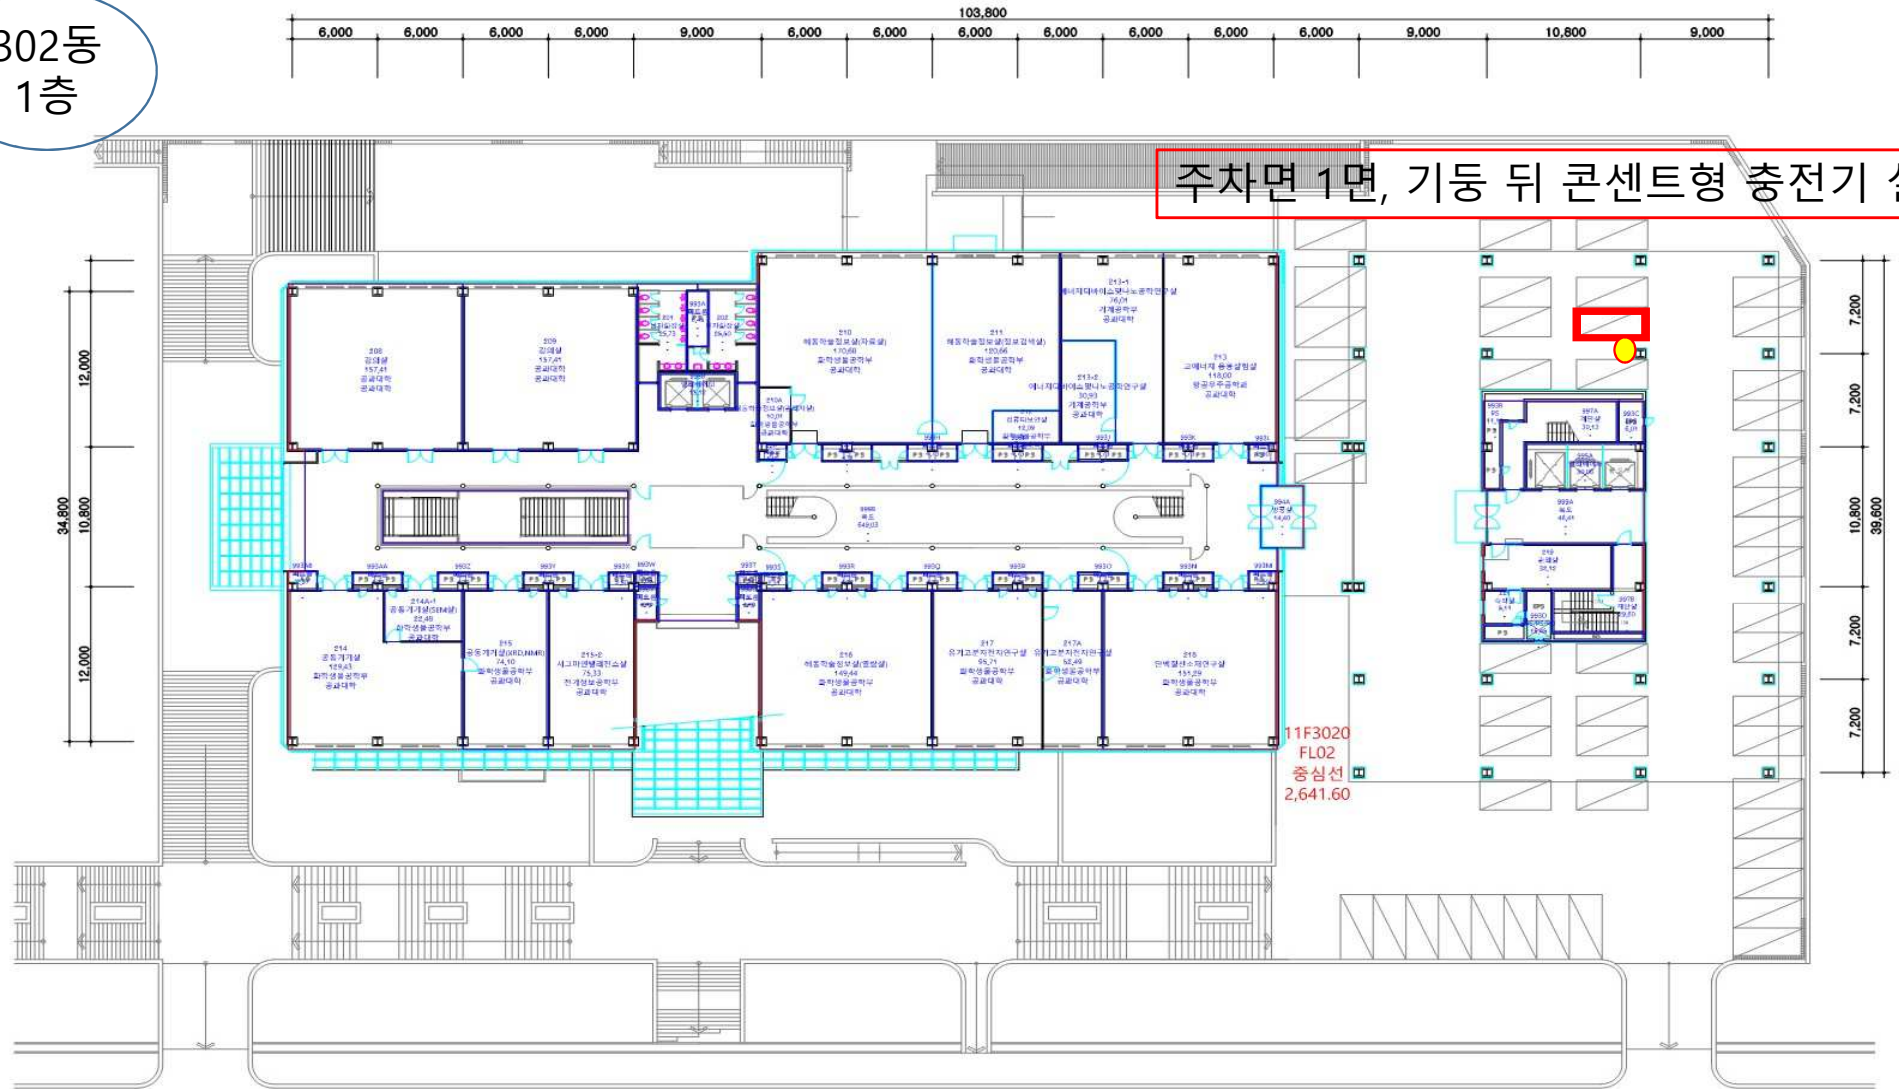

주차면 1면, 기둥 뒤 콘센트형 충전기 설치

11F3020
FL02
중심선
2,641.60

* 건축물대장상의 면적과 상이할 수 있음

○ 작성일	2017. 03. 30	○ 도면명	제2공학관 지상 2층 평면도	○ 도면번호	11F3020FL02
-------	--------------	-------	-----------------	--------	-------------



500동(자연대) 충전기 3대

500동
지하1층


주차면 3면, 벽 옆 콘센트형 충전기 설치

11D5000
BF01
충전선
10.310.28



942동(LG연구동) 충전기 1대 설치

942동
지하 1층

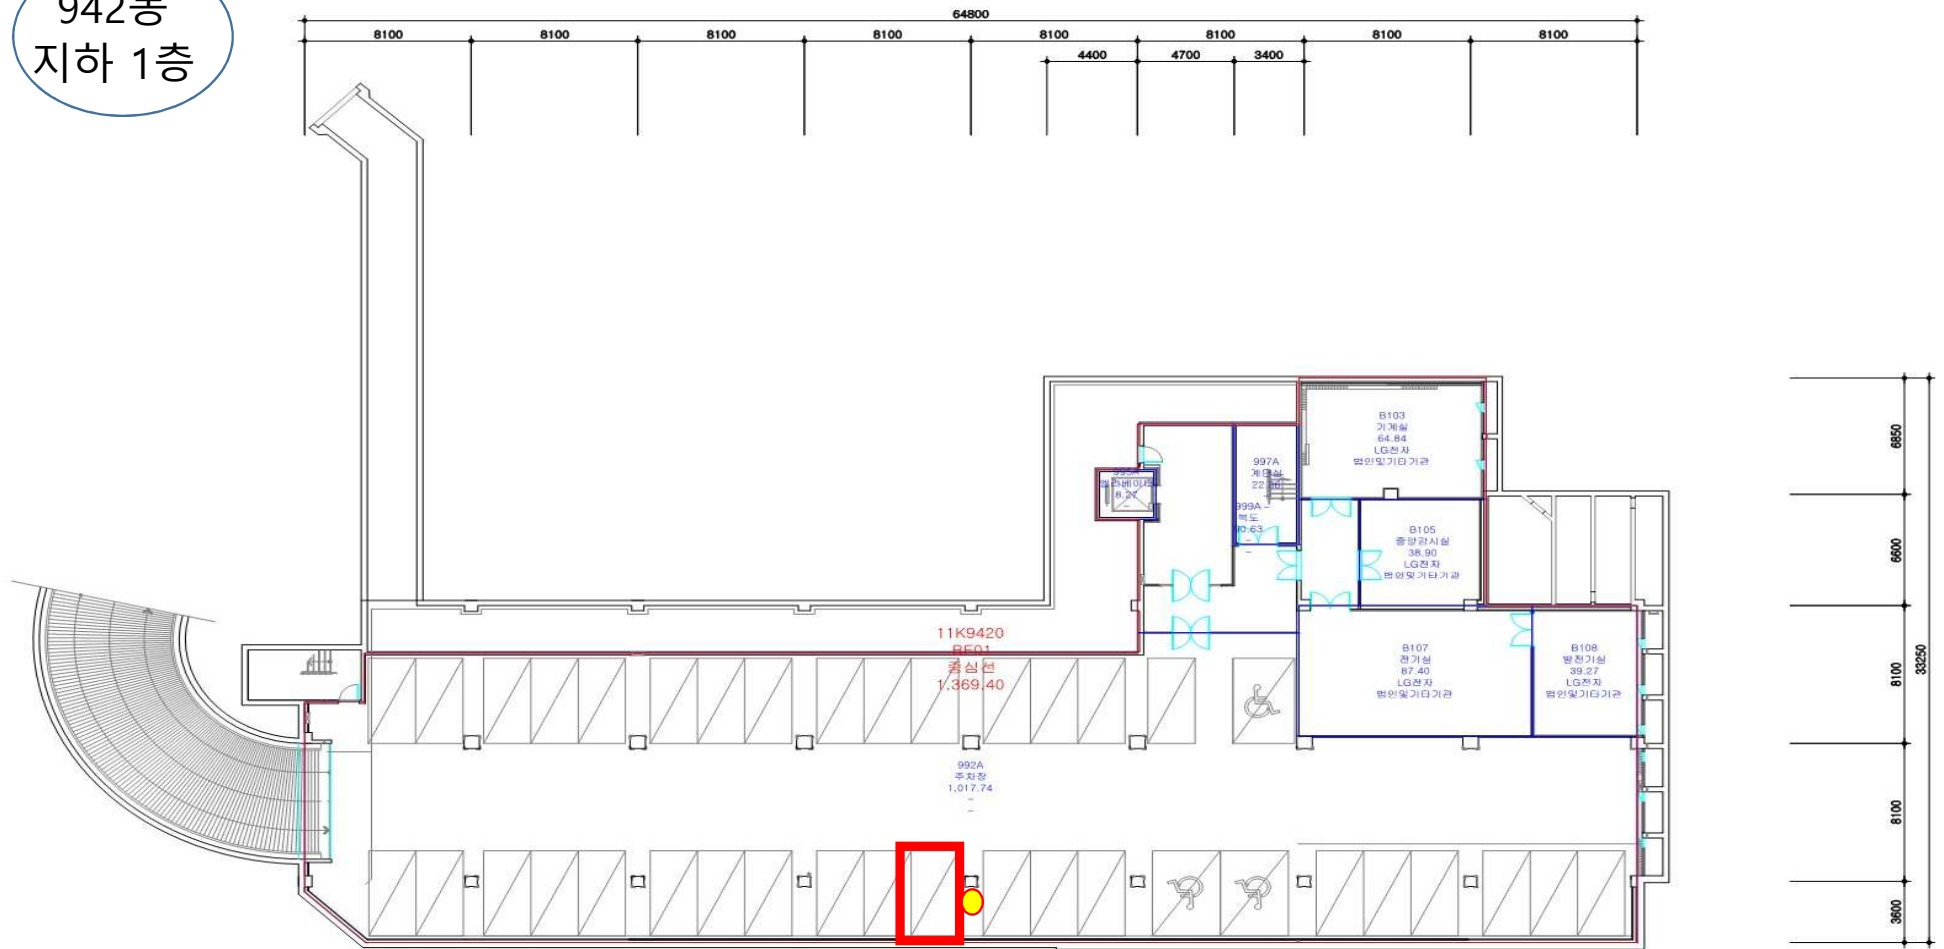



주차면 1면, 기둥 뒤 콘센트형 충전기 설치

* 건축물대장상의 면적과 상이할 수 있음

○ 작성일 2005. 06. 02	○ 도면명 LG연구동 지하 1층 평면도	○ 도면번호 11J9420BF01
--------------------	-----------------------	--------------------



943동(SK연구동) 충전기 1대 설치

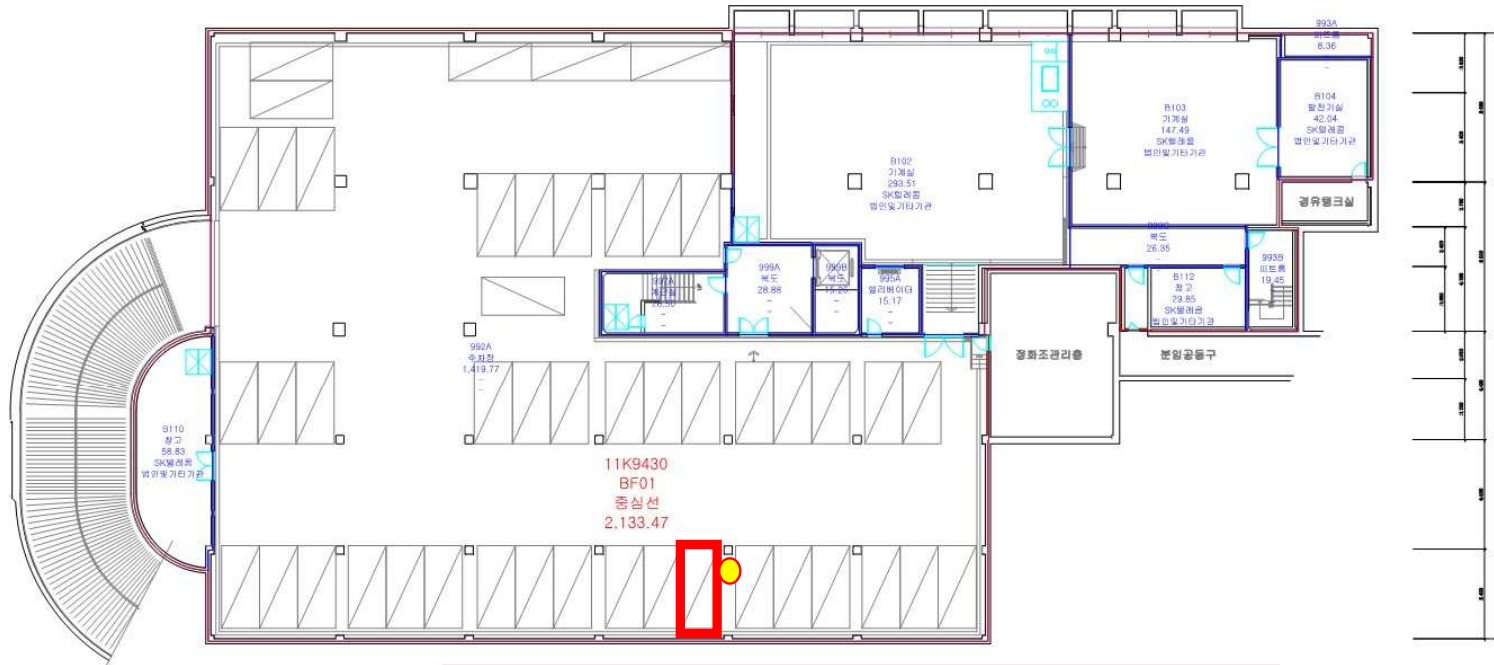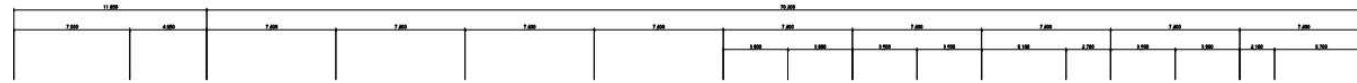

주차면 1면, 기둥 뒤 콘센트형 충전기 설치



▶ 건축물대장상의 면적과 상이할 수 있음

○ 작성일 2005. 06. 02

○ 도연명 SK연구동 지하1층 평면도

○ 도면번호 11K9430BF01



* 건축물대장상의 면적과 상이할 수 있음

○ 작성일	2017. 03. 22	○ 도면명	종합교육연구동 지상 1층 평면도	○ 도면번호	11I2200FL01
-------	--------------	-------	-------------------	--------	-------------

[운영사업자 : 한국전기차 인프라 기술]

동번호	건물명	설치위치	관리업체	종류	대수	비 고
20	관악 20동[약학관3]	주차장	한국인프라기술	완속(7kW)	1	옥외
20	관악 20동[약학관3]	주차장	한국인프라기술	완속(7kW,2Ch)	1	옥외
28	관악 28동[자연대 대형강의동]	B1 지하주차장	한국인프라기술	급속(50kW)	1	
28	관악 28동[자연대 대형강의동]	B1 지하주차장	한국인프라기술	완속(7kW)	1	
59	관악 59동[LG경영관]	지하주차장	한국인프라기술	완속(7kW)	1	지하 1층
59	관악 59동[LG경영관]	지하주차장	한국인프라기술	완속(7kW)	1	지하 1층
59	관악 59동[LG경영관]	지하주차장	한국인프라기술	완속(7kW)	1	지하 1층
69	관악 69동[실험동물자원관리원]	69동 옥외주차장	한국인프라기술	완속(7kW)	1	
223	관악 223동[우석경제관]	주차장	한국인프라기술	완속(7kW)	1	
223	관악 223동[우석경제관]	주차장	한국인프라기술	완속(7kW)	1	
300	관악 300동[유희진 학술정보관]	주차장	한국인프라기술	완속(7kW)	1	지하
300	관악 300동[유희진 학술정보관]	주차장	한국인프라기술	완속(7kW)	1	지하
300	관악 300동[유희진 학술정보관]	주차장	한국인프라기술	완속(7kW)	1	지하
300	관악 300동[유희진 학술정보관]	주차장	한국인프라기술	완속(7kW)	1	지하
60-1	관악 60동 앞 잔디광장 주차장	주차장	한국인프라기술	급속(50kW)	1	1층
60-1	관악 60동 앞 잔디광장 주차장	주차장	한국인프라기술	급속(50kW)	1	1층
60-1	관악 60동 앞 잔디광장 주차장	주차장	한국인프라기술	급속(50kW)	1	1층
60-1	관악 60동 앞 잔디광장 주차장	주차장	한국인프라기술	급속(50kW)	1	1층
60-1	관악 60동 앞 잔디광장 주차장	주차장	한국인프라기술	급속(50kW)	1	1층
60-1	관악 60동 앞 잔디광장 주차장	주차장	한국인프라기술	급속(50kW)	1	1층
60-1	관악 60동 앞 잔디광장 주차장	주차장	한국인프라기술	급속(50kW)	1	지하 1층
60-1	관악 60동 앞 잔디광장 주차장	주차장	한국인프라기술	급속(50kW)	1	지하 1층
60-1	관악 60동 앞 잔디광장 주차장	주차장	한국인프라기술	급속(50kW)	1	지하 1층
60-1	관악 60동 앞 잔디광장 주차장	주차장	한국인프라기술	급속(50kW)	1	지하 1층
60-1	관악 60동 앞 잔디광장 주차장	주차장	한국인프라기술	급속(50kW)	1	지하 1층
60-1	관악 60동 앞 잔디광장 주차장	주차장	한국인프라기술	급속(50kW)	1	지하 1층
60-1	관악 60동 앞 잔디광장 주차장	주차장	한국인프라기술	완속(7kW)	1	1층
60-1	관악 60동 앞 잔디광장 주차장	주차장	한국인프라기술	완속(7kW)	1	1층
60-1	관악 60동 앞 잔디광장 주차장	주차장	한국인프라기술	완속(7kW)	1	1층
60-1	관악 60동 앞 잔디광장 주차장	주차장	한국인프라기술	완속(7kW)	1	1층
60-1	관악 60동 앞 잔디광장 주차장	주차장	한국인프라기술	완속(7kW)	1	1층
60-1	관악 60동 앞 잔디광장 주차장	주차장	한국인프라기술	완속(7kW)	1	1층
60-1	관악 60동 앞 잔디광장 주차장	주차장	한국인프라기술	완속(7kW)	1	지하 1층
60-1	관악 60동 앞 잔디광장 주차장	주차장	한국인프라기술	완속(7kW)	1	지하 1층
60-1	관악 60동 앞 잔디광장 주차장	주차장	한국인프라기술	완속(7kW)	1	지하 1층
60-1	관악 60동 앞 잔디광장 주차장	주차장	한국인프라기술	완속(7kW)	1	지하 1층
60-1	관악 60동 앞 잔디광장 주차장	주차장	한국인프라기술	완속(7kW)	1	지하 1층
60-1	관악 60동 앞 잔디광장 주차장	주차장	한국인프라기술	완속(7kW)	1	지하 1층
60-1	관악 60동 앞 잔디광장 주차장	주차장	한국인프라기술	완속(7kW)	1	지하 1층
85-1	관악 85-1동[수의생물자원연구동]	주차장	한국인프라기술	완속(7kW)	1	
10-1	관악 10-1동[교육정보관]	지하주차장	한국인프라기술	완속(7kW)	1	지하 1층
계					39	

KEVIT

전기차 충전소

카드 발급없이 **간편하게 즉시 충전!**



KEVIT 충전서비스 이용방법


1. KEVIT 앱 다운로드

KEVIT 앱을 다운받아 회원가입을 하주세요



2. 충전 커넥터 연결

차량과 커넥터를 연결해 주세요

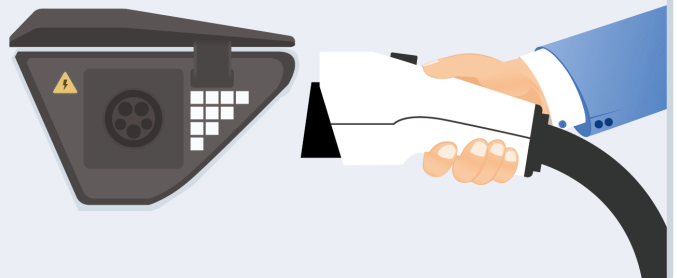

3. 충전기 QR코드 스캔

앱에서 충전기 QR코드를 스캔해 충전을 시작하세요



4. 충전 종료하기

앱에서 [충전중지] 버튼을 누른 뒤 커넥터를 분리하세요



전기차 충전구역 충전방해행위 단속 안내

- 1. 충전방해행위 일반차량 주차 및 구역 내 물건 적재 시 **과태료 10만원**
- 2. 충전구역점거 급속충전시설 : 1시간 초과 시 **과태료 10만원** / 완속충전시설 : 14시간 초과 시 **과태료 10만원**
- 3. 충전시설훼손 충전시설 및 구획선, 문자 등을 훼손 시 **과태료 20만원**

전기차 충전기 설치문의

 www.kevit.co.kr


KEVIT 공식 YouTube

 유튜브에 'KEVIT' 검색



10-1동(사범대 교육정보관) 완속충전기 1대

10-1동
지하1층

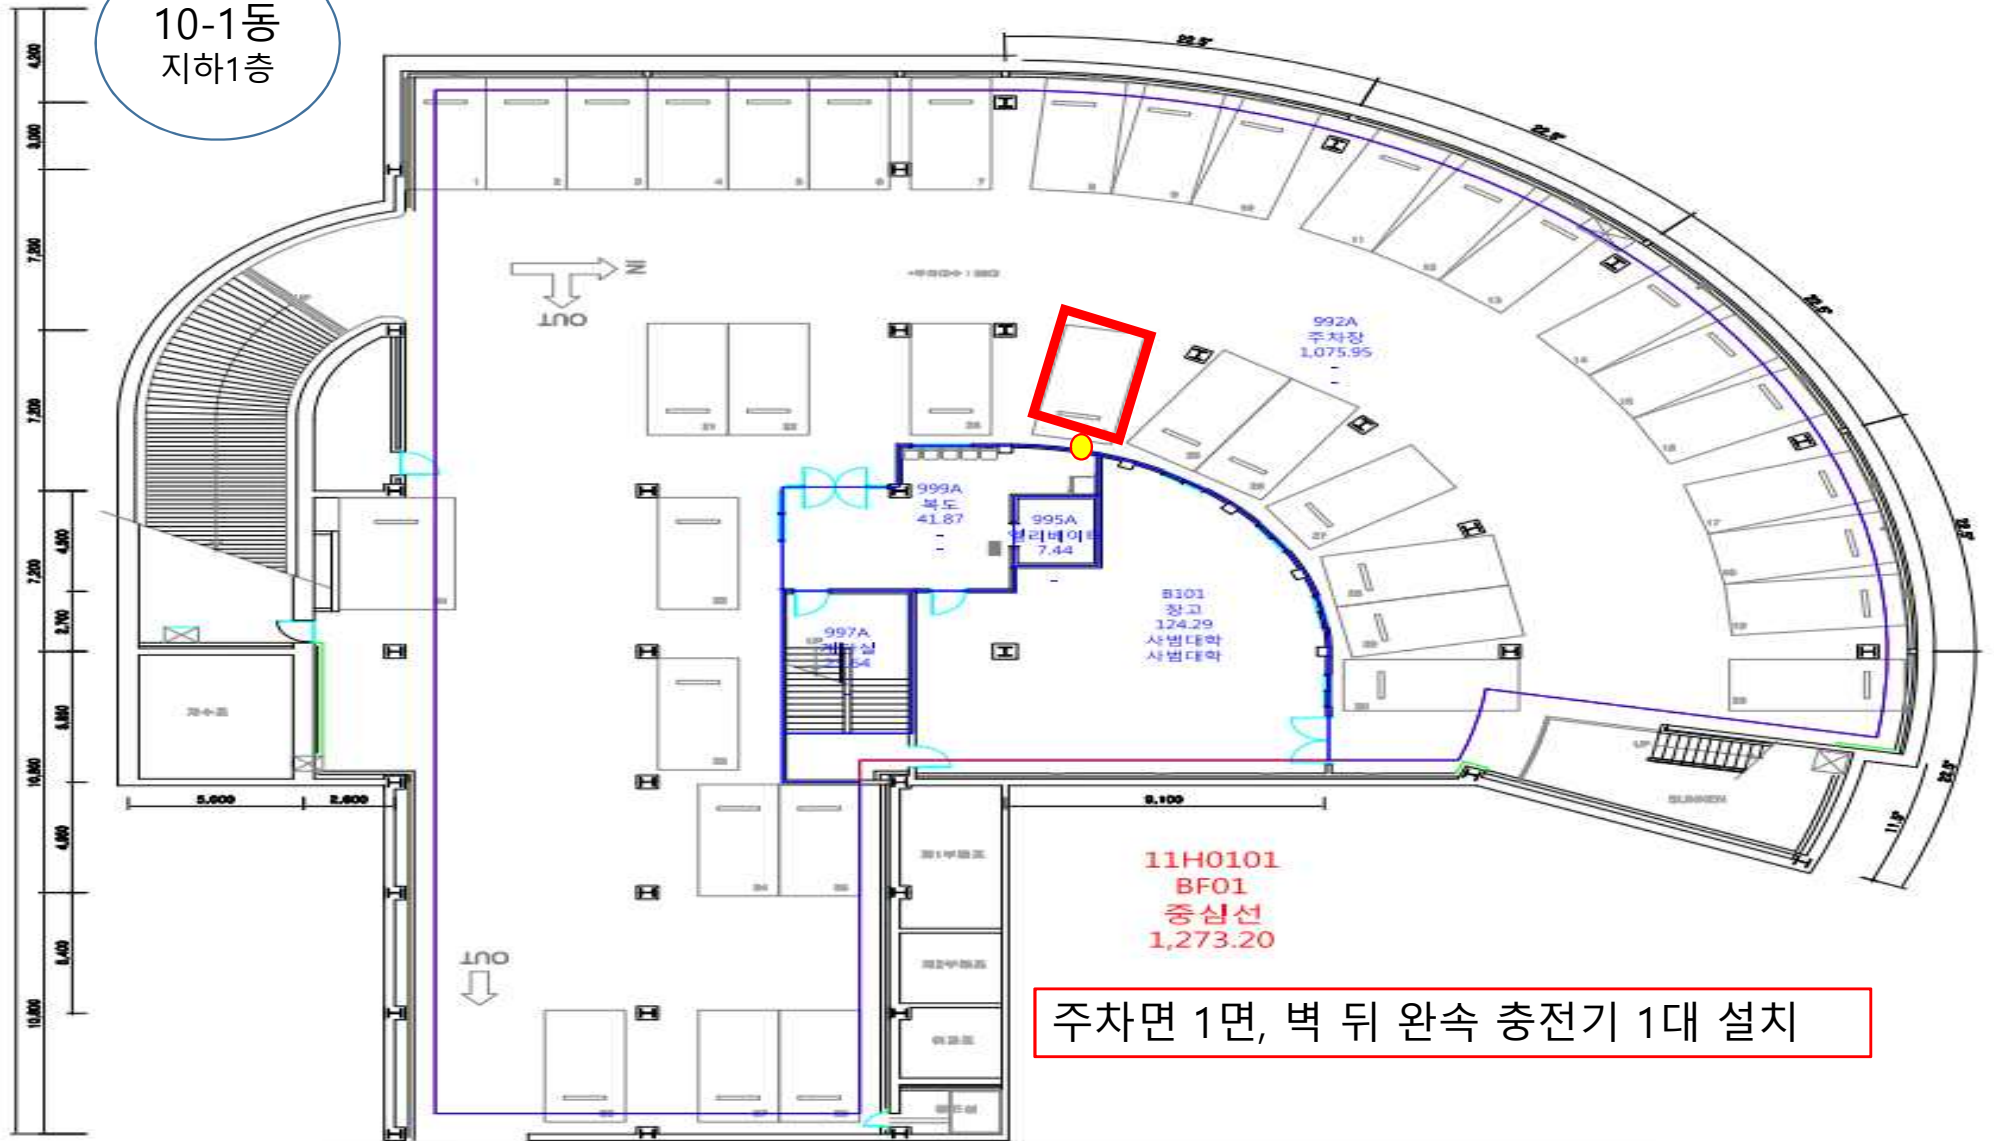



20동(약학관3) 옥외주차장 완속충전기(2대)(1대,2ch)


20동
옥외





28동(자연대 대형강의동) 지하 주차장 완속충전기 1대, 급속충전기 1대


28동
지하1층

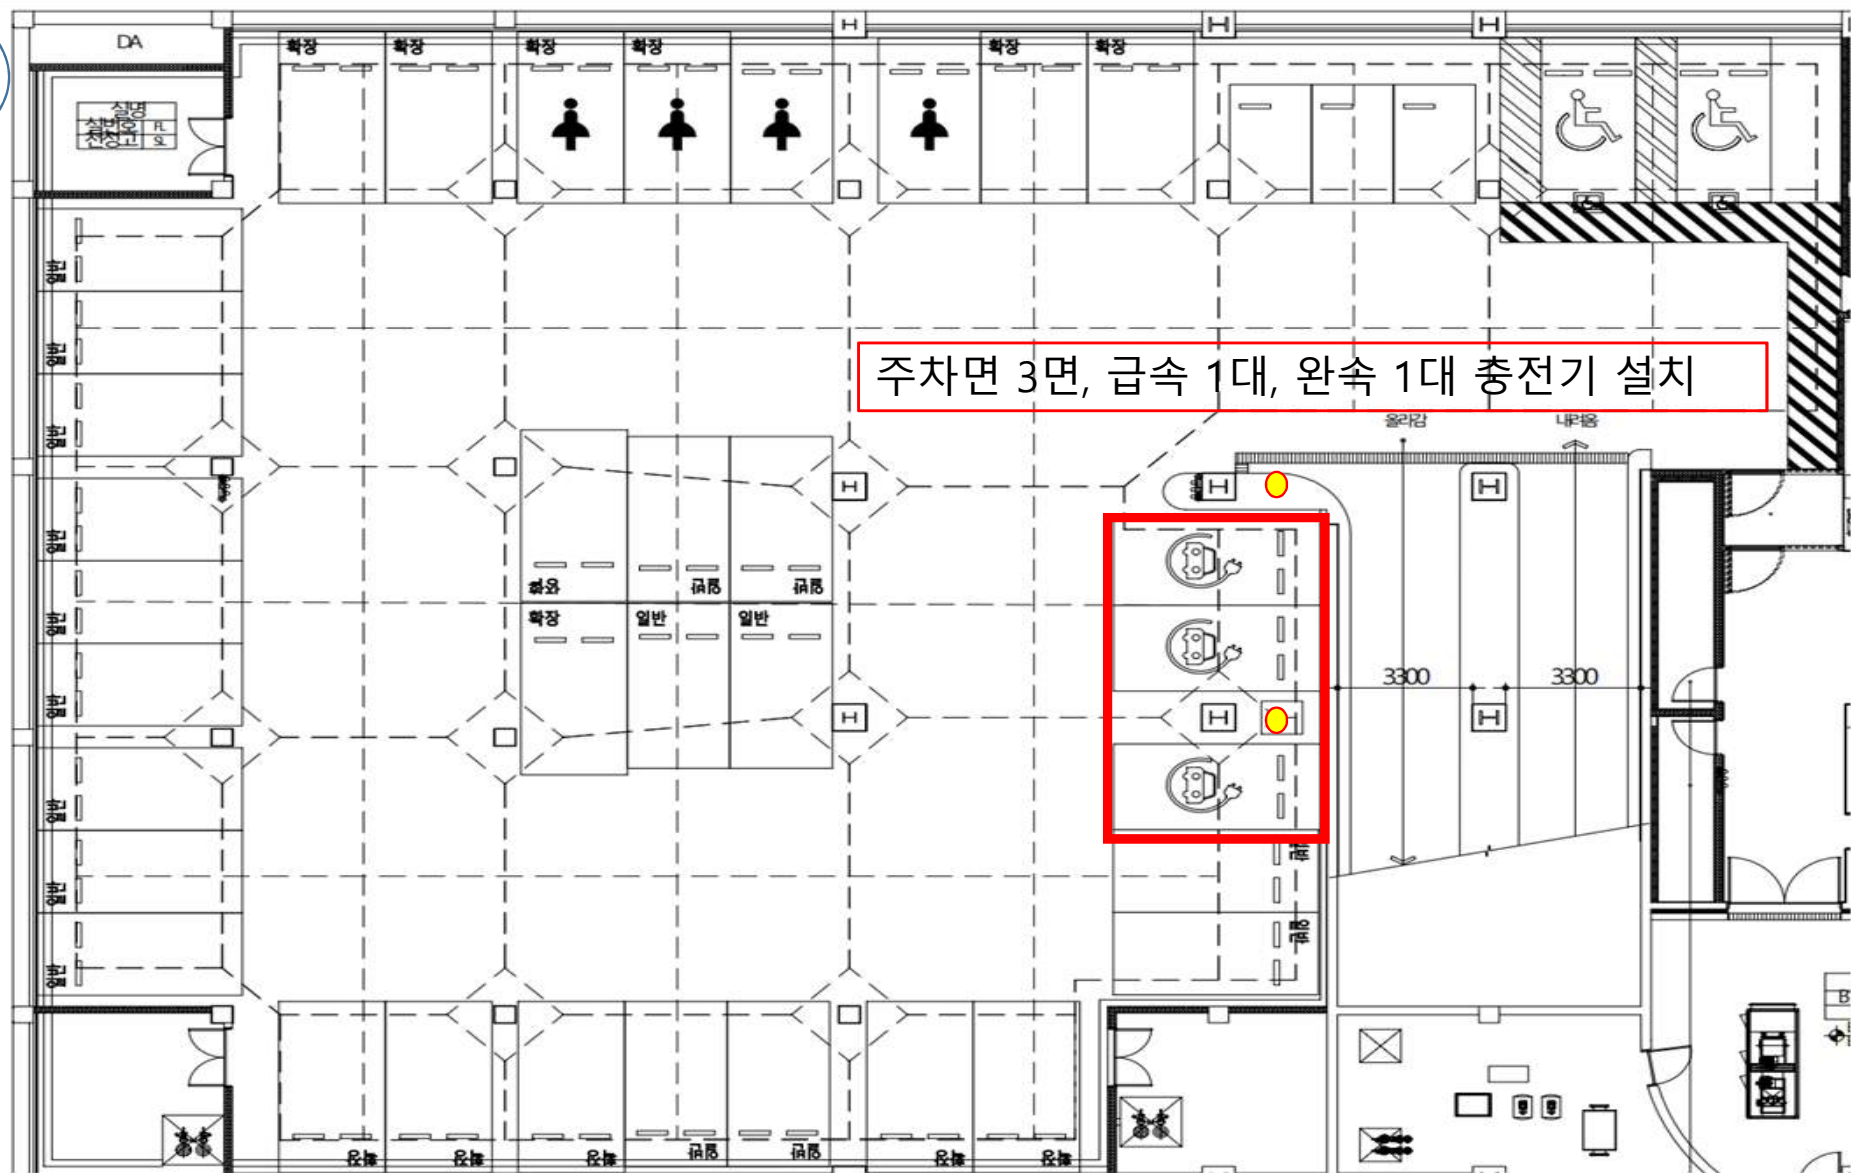



59동(LG경영관) 지하주차장 완속충전기 3대

59동
지하1층

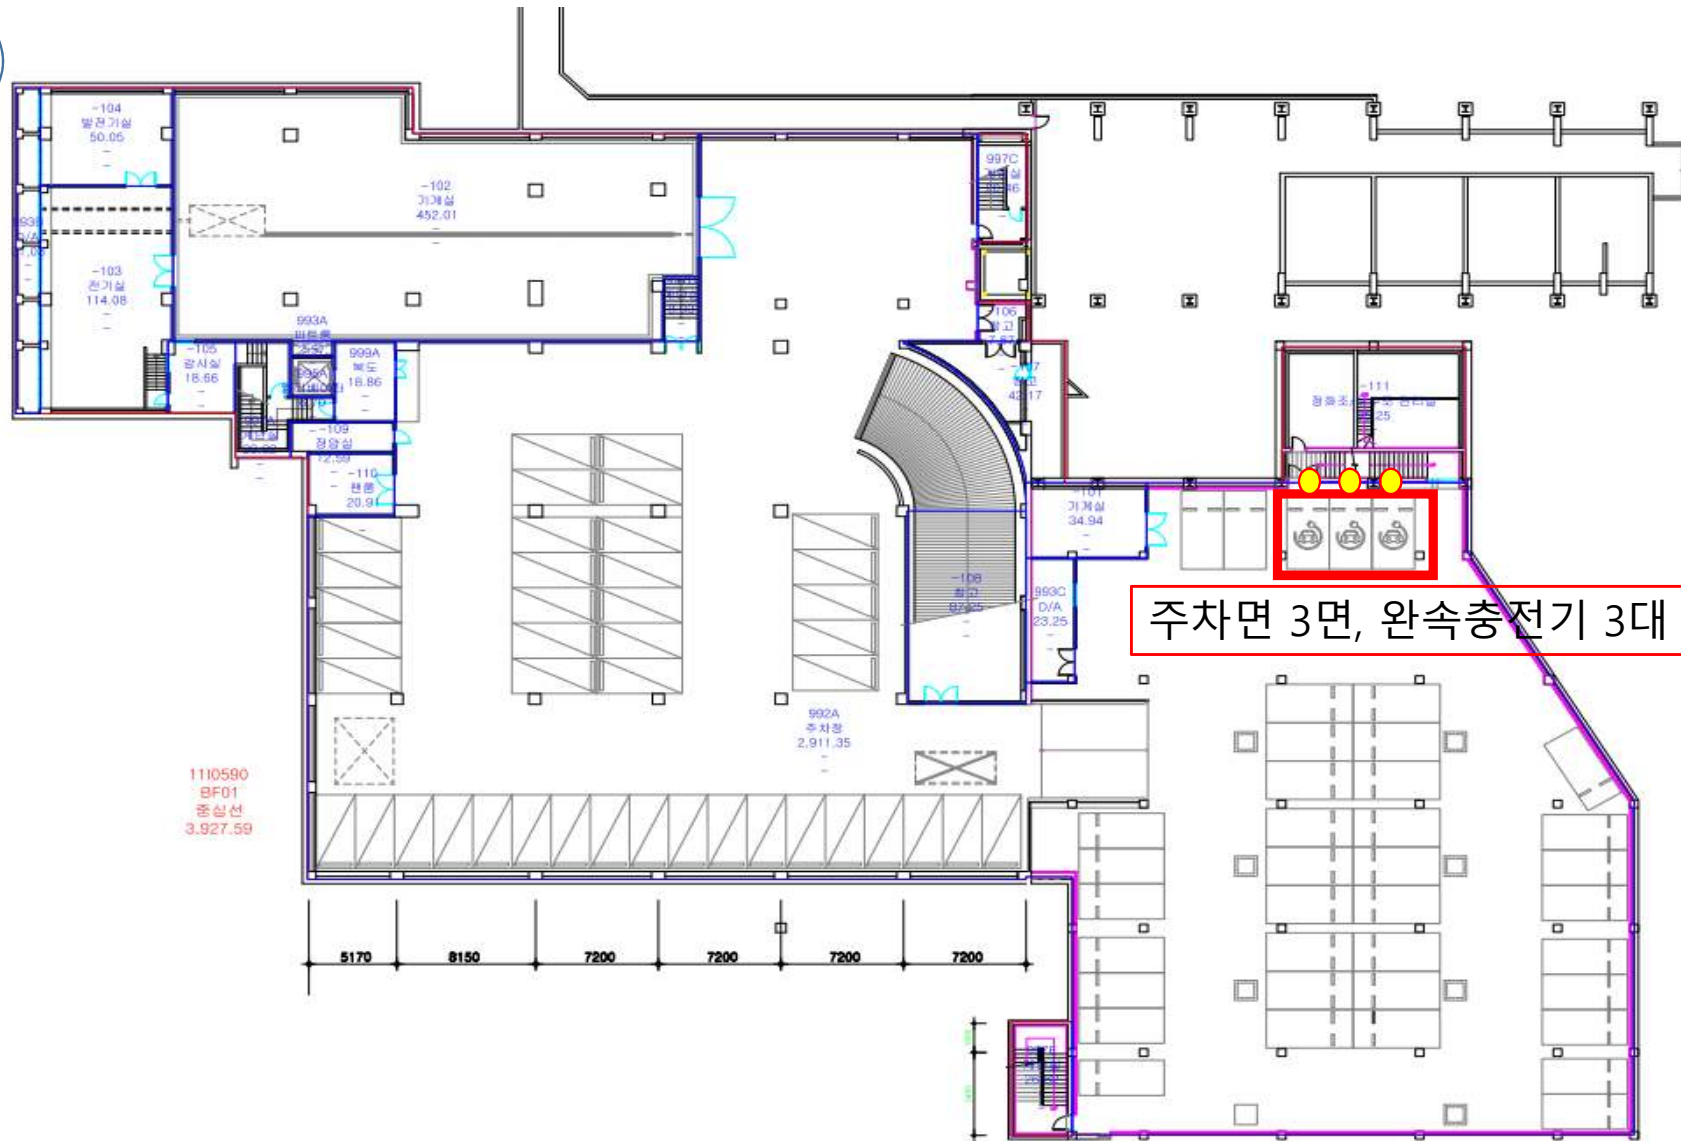

주차면 3면, 완속충전기 3대 설치




잔디광장 지하1층 주차장 급속충전기: 6대



잔디광장 지하1층 주차장 완속충전기: 5대

주차면 12면, 전기차 충전기 11대 설치(급속 6대, 완속 5대)

잔디광장
주차장
1층

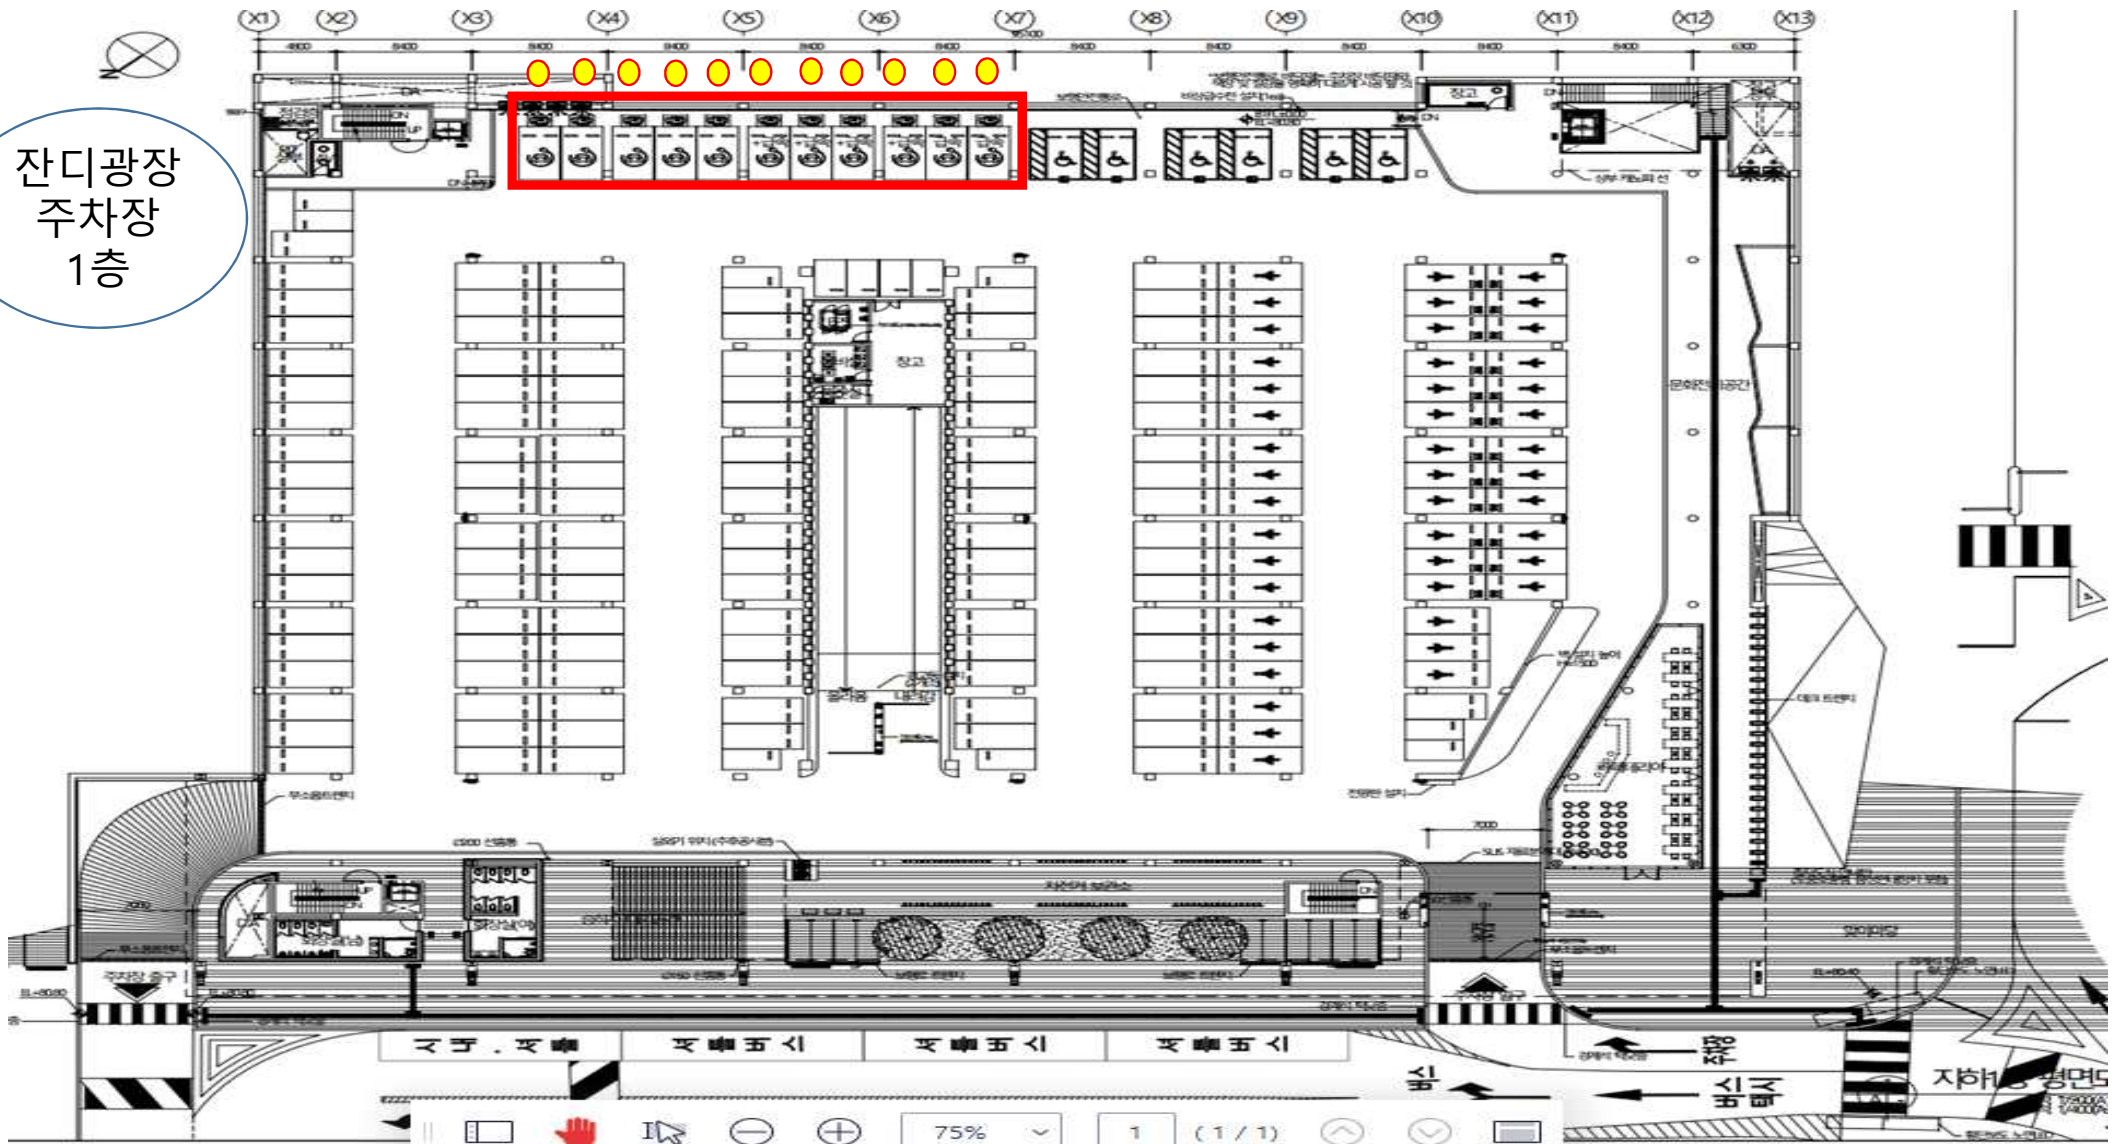




잔디광장 지하2층 주차장 급속충전기 6대



잔디광장 지하2층 주차장 완속충전기: 6대

주차면 11면, 전기차 충전기 12대 설치(급속 6대, 완속 6대)


잔디광장
주차장
지하 1층

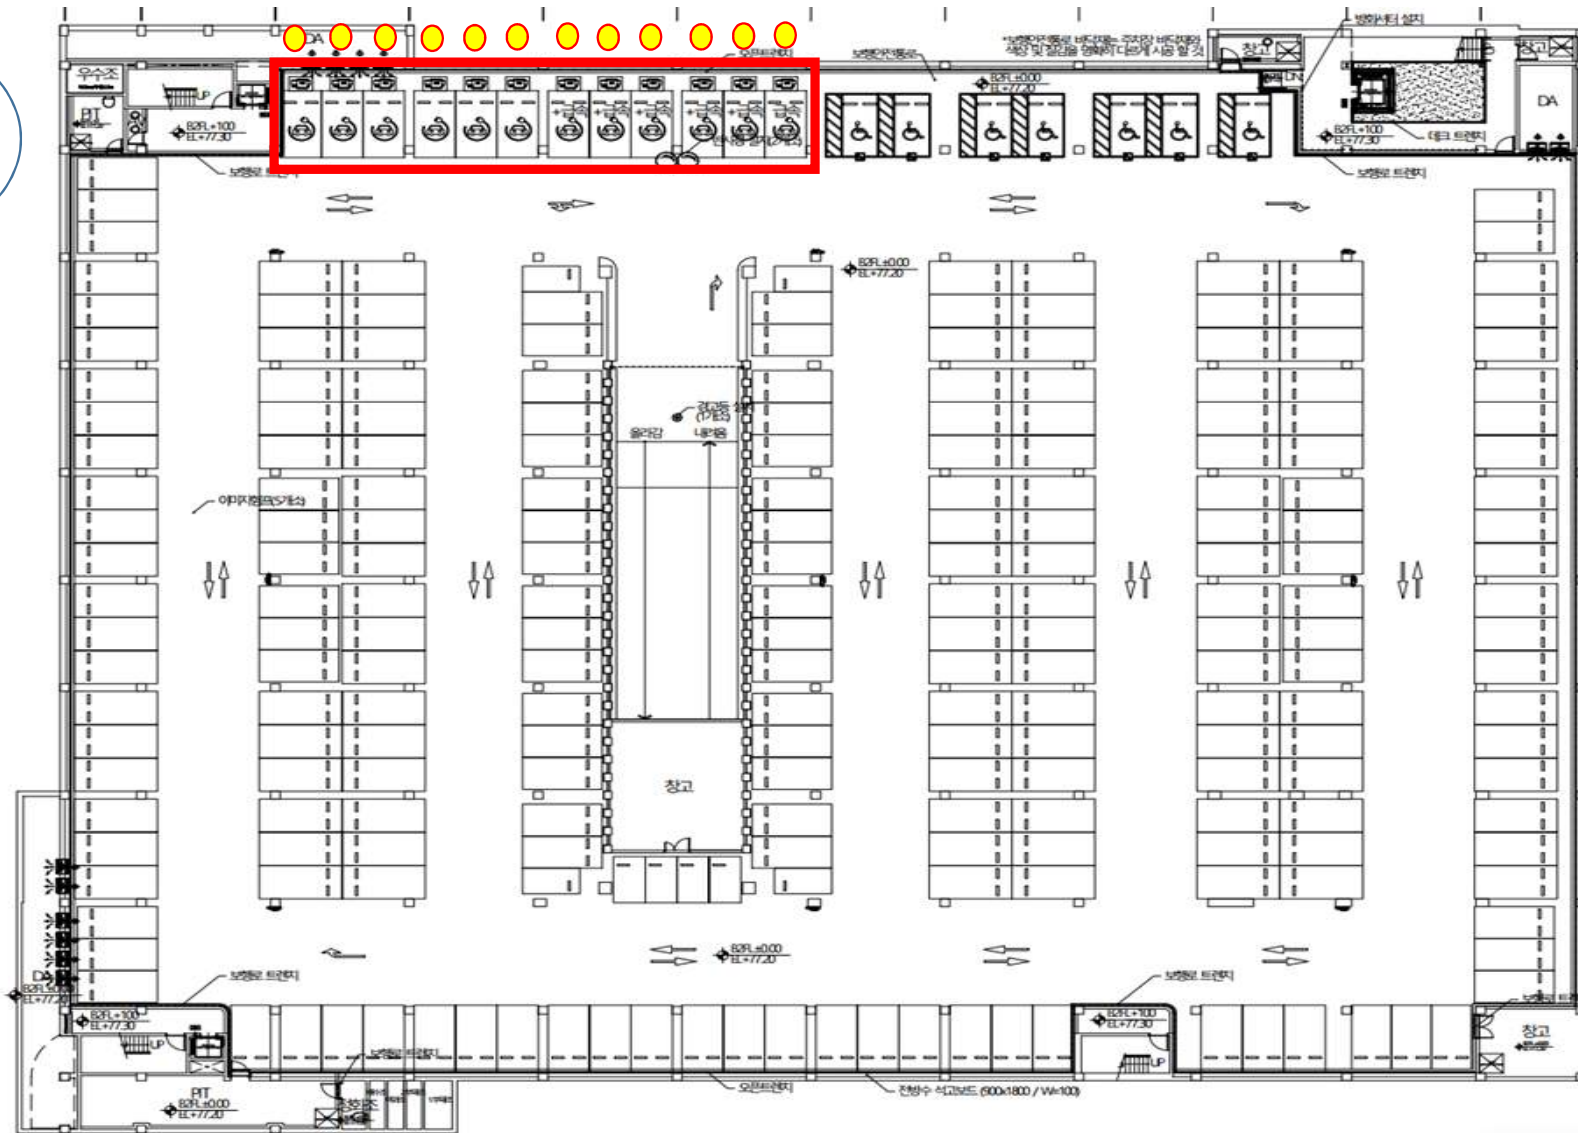



69동(실험동물자원연구동) 지하 주차장 완속충전기 1대

69동
주차장

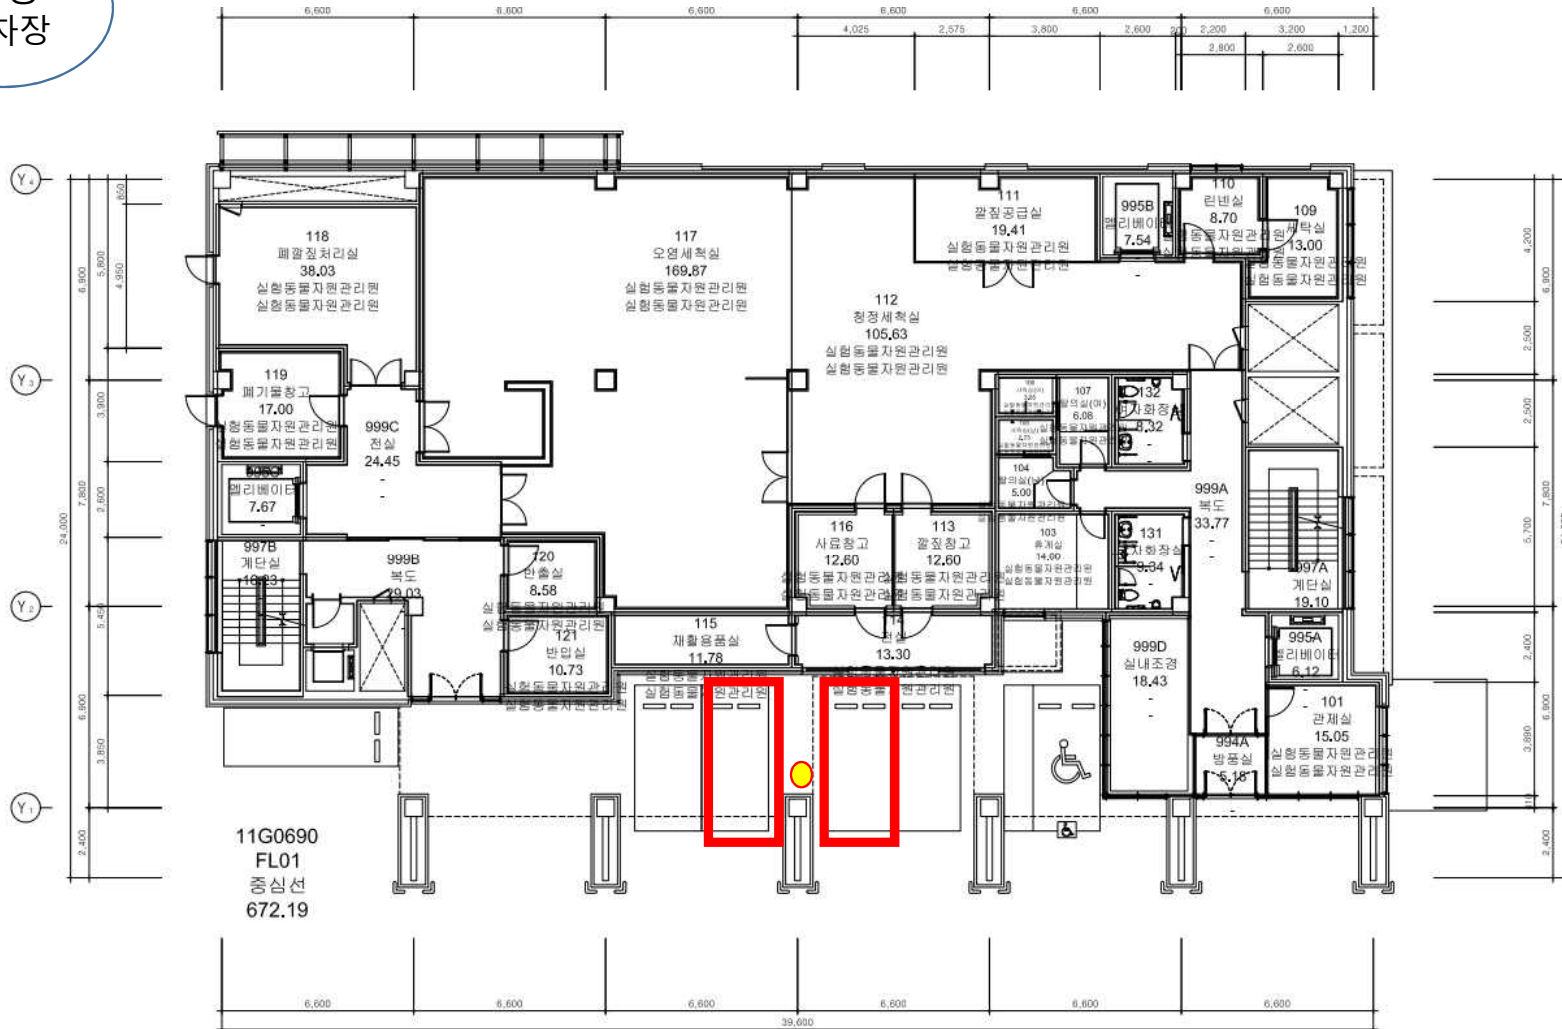





85-1동(수의생물자원연구동) 주차장 완속충전기 1대

85-1동
주차장

주차면 1면, 벽 뒤 완속 충전기 1대 설치

11A0851
FL01
중심선
258.43

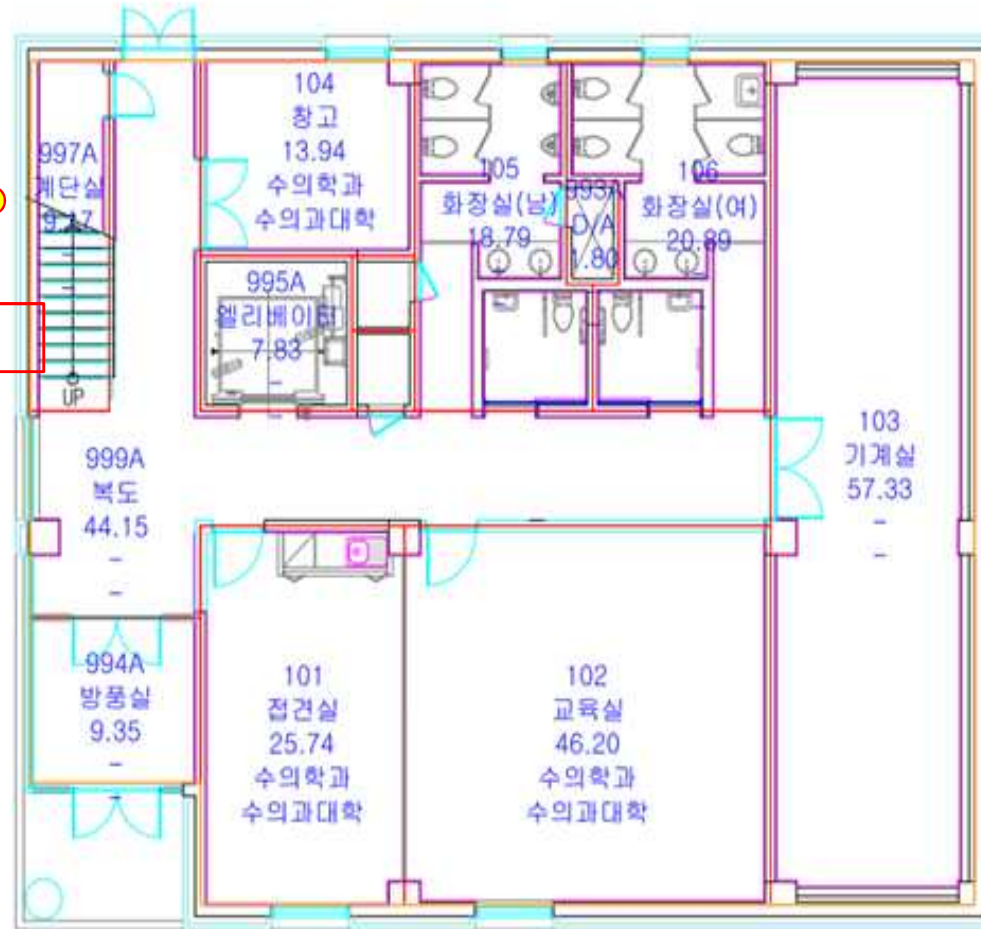

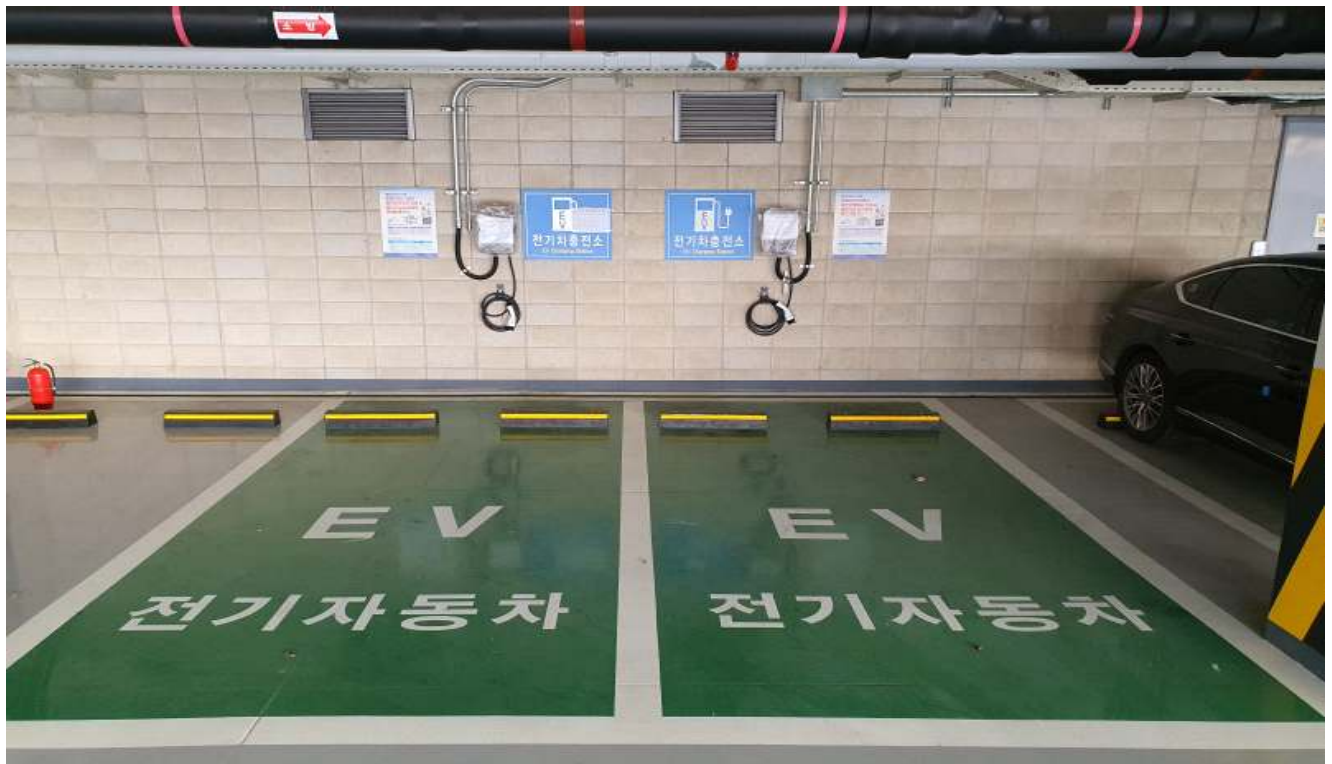

223동(우석경제관) 주차장 완속충전기 2대

223동
주차장





300동(유희진 학술정보관) 지하 주차장 완속충전기 4대

300동
지하





220동(종합교육연구동) 콘센트형 충전기 4대



* 건축물대장상의 면적과 상이할 수 있음

○ 작성일 2017. 03. 22	○ 도면명 종합교육연구동 지상 1층 평면도	○ 도면번호 11I2200FL01
--------------------	-------------------------	--------------------